


Teilbauungsplan Memprechtshofen
 Gewinn Stößenbühd
 Straßen u. Baufluchtenplan
 M. 1:500

Anlage 4
 3. Fertigung

zum Antrag vom 13.10.55
 gehörig

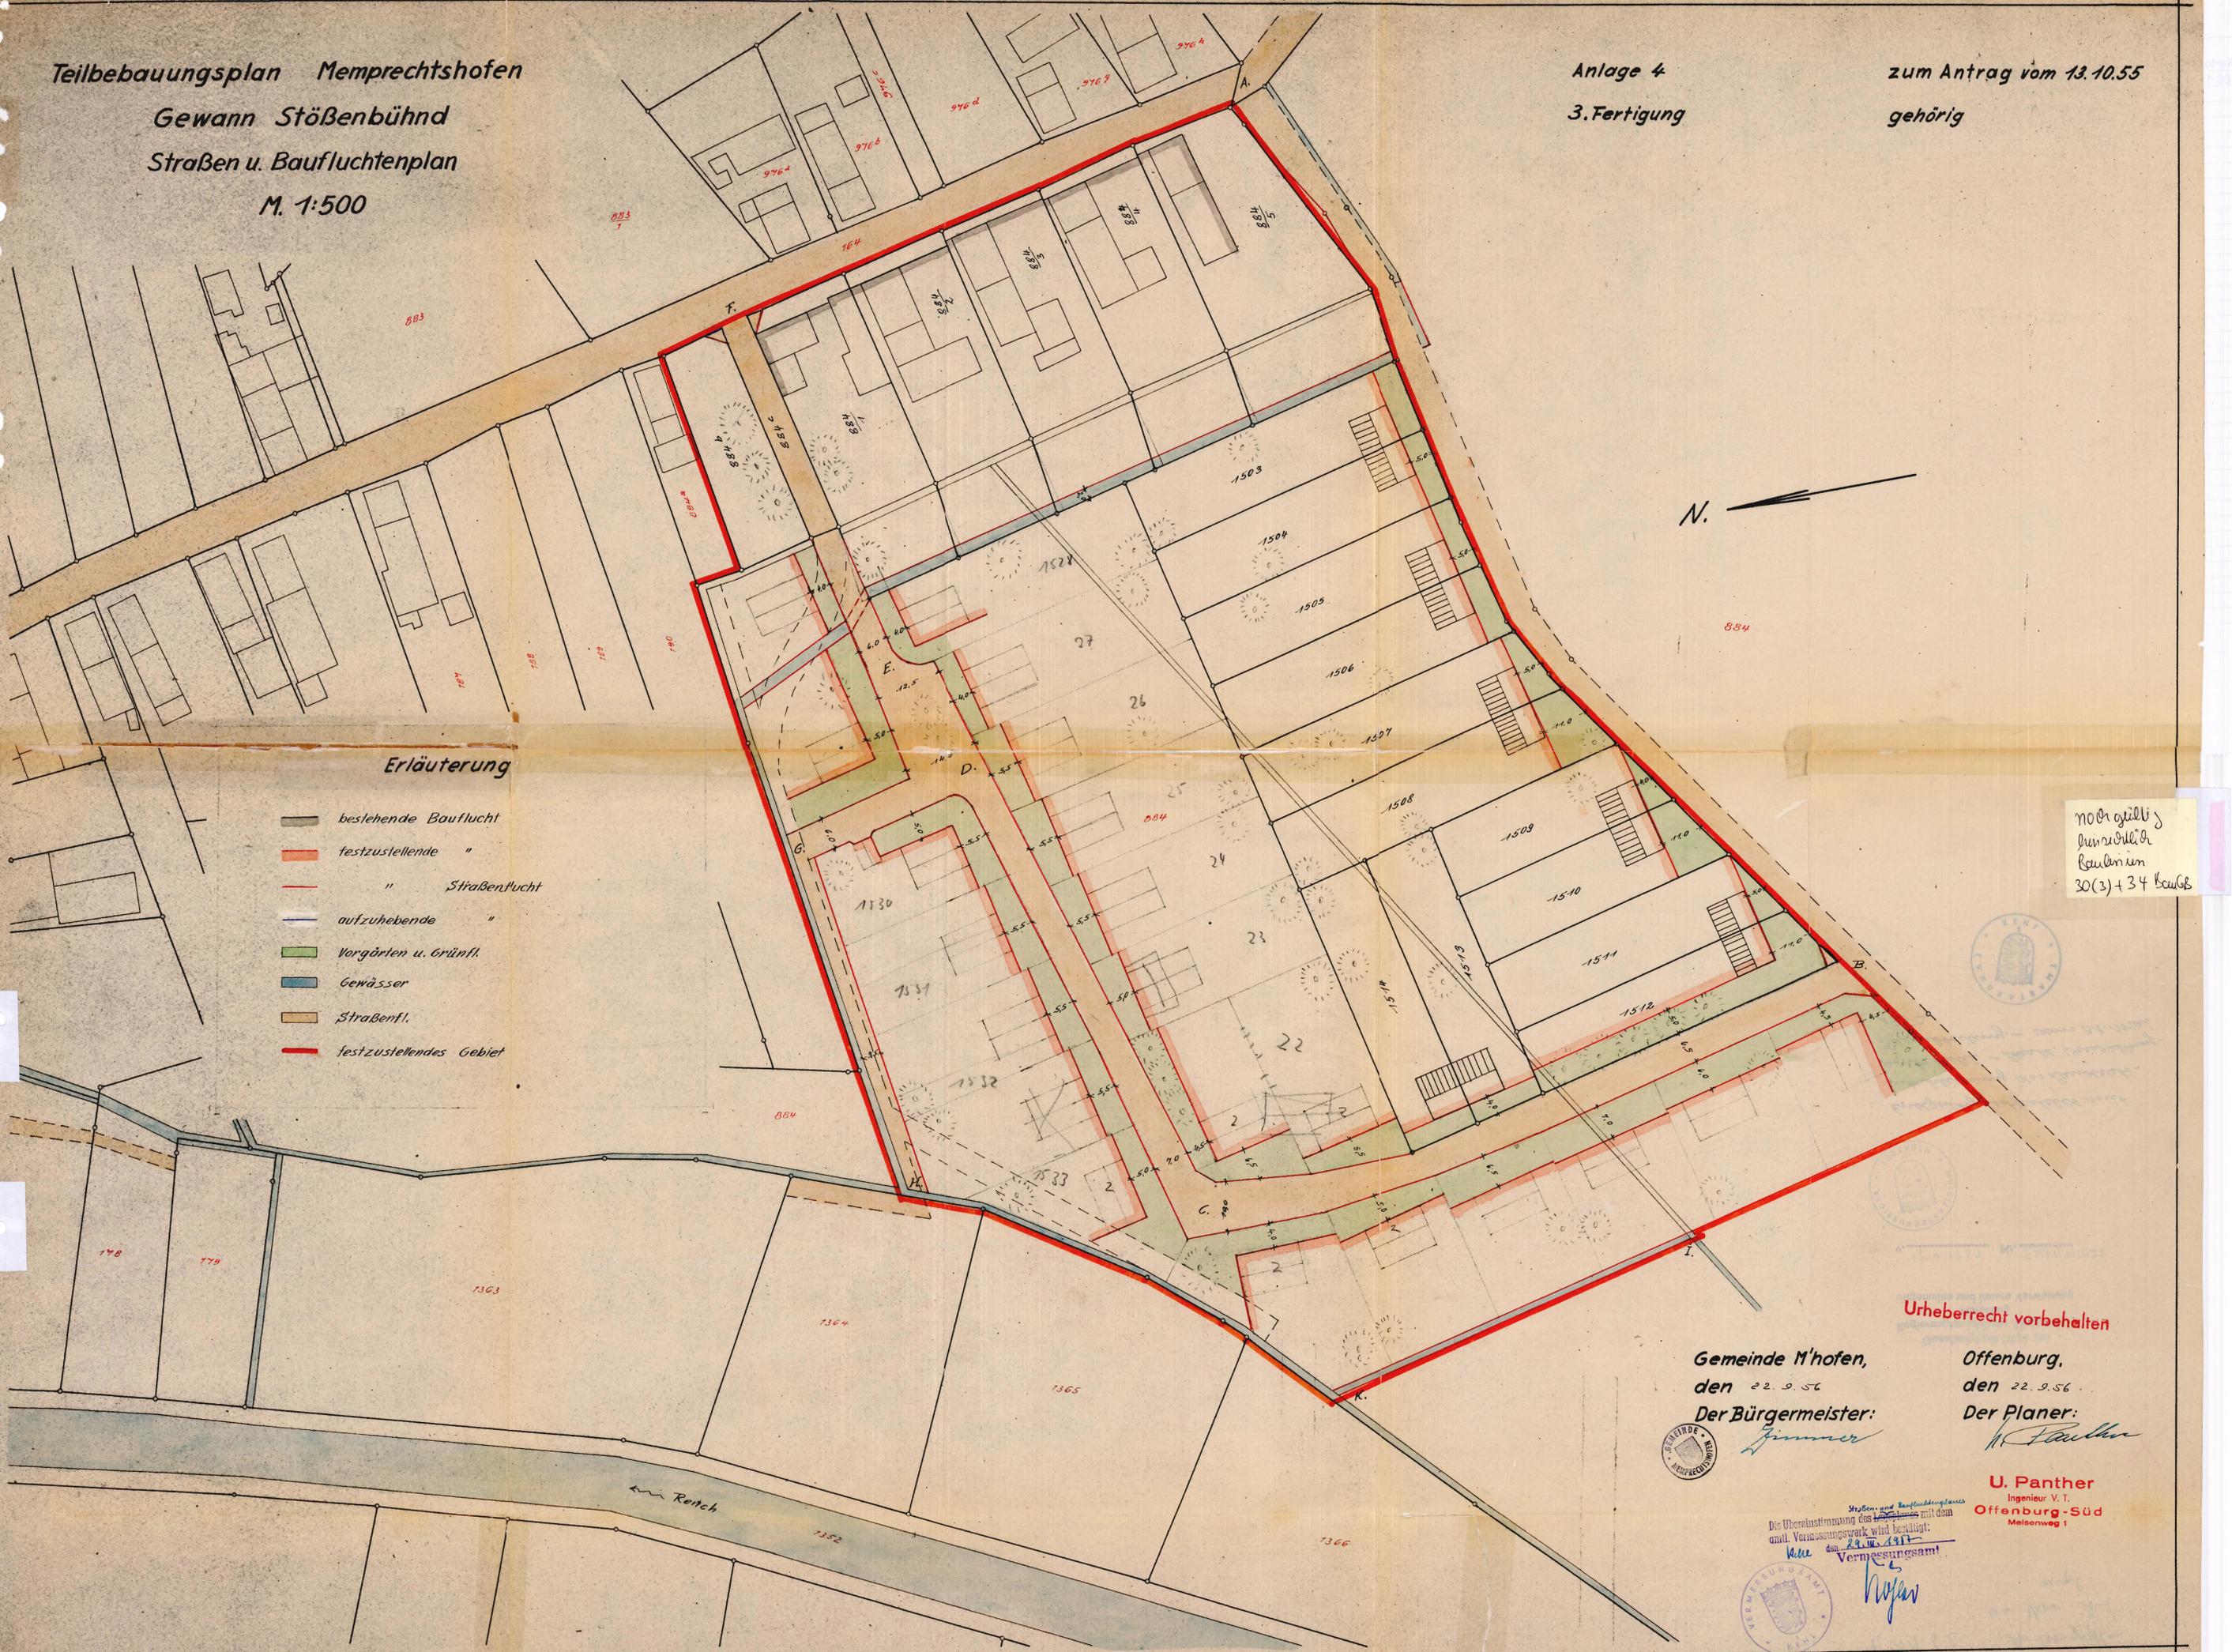

Erläuterung

-  bestehende Bauflucht
-  festzustellende "
-  " Straßentlucht
-  aufzuhebende "
-  Vorgärten u. Grünfl.
-  Gewässer
-  Straßenfl.
-  festzustellendes Gebiet

noch exist.
 brennend
 Baubau
 30(3) + 34 Baubau

Urheberrecht vorbehalten

Gemeinde M'hofen,
 den 22. 9. 56
 Der Bürgermeister:



Jimmer

Offenburg,
 den 22. 9. 56
 Der Planer:

Panther

U. Panther
 Ingenieur v. T.
 Offenburg-Süd
 Meisenweg 1

Die Übereinstimmung des Bauplanes mit dem
 amt. Vermessungsnetz wird bestätigt:
 am 29. 9. 1956
 Vermessungsamt



Nofen

7.11.62

Änderungsplan
an Verm. Amt
ausgel.



Der Bürgermeister
der Gemeinde Herten

Der Bauer:
Offenbrüg

Genehmigt mit Urteil des
Regierungspräsidiums Südwestfalen
Abteilung
allgemeine und innere Verwaltung

v. 18.4.1957 Nr. I.D.24/7111/22



Endgültig festgestellt mit
Entscheidung des Landrats-
amts Kehl - Staatl. Verwaltung-
Bauabteilung - vom 31. Mai
1957.




noch fertig
Kinschul
Baulinien 30(3)
+ 3K
Baue



Gemarkung Membrechtshofen.
 „Wachholderfeld“ Plan

1 : 1000

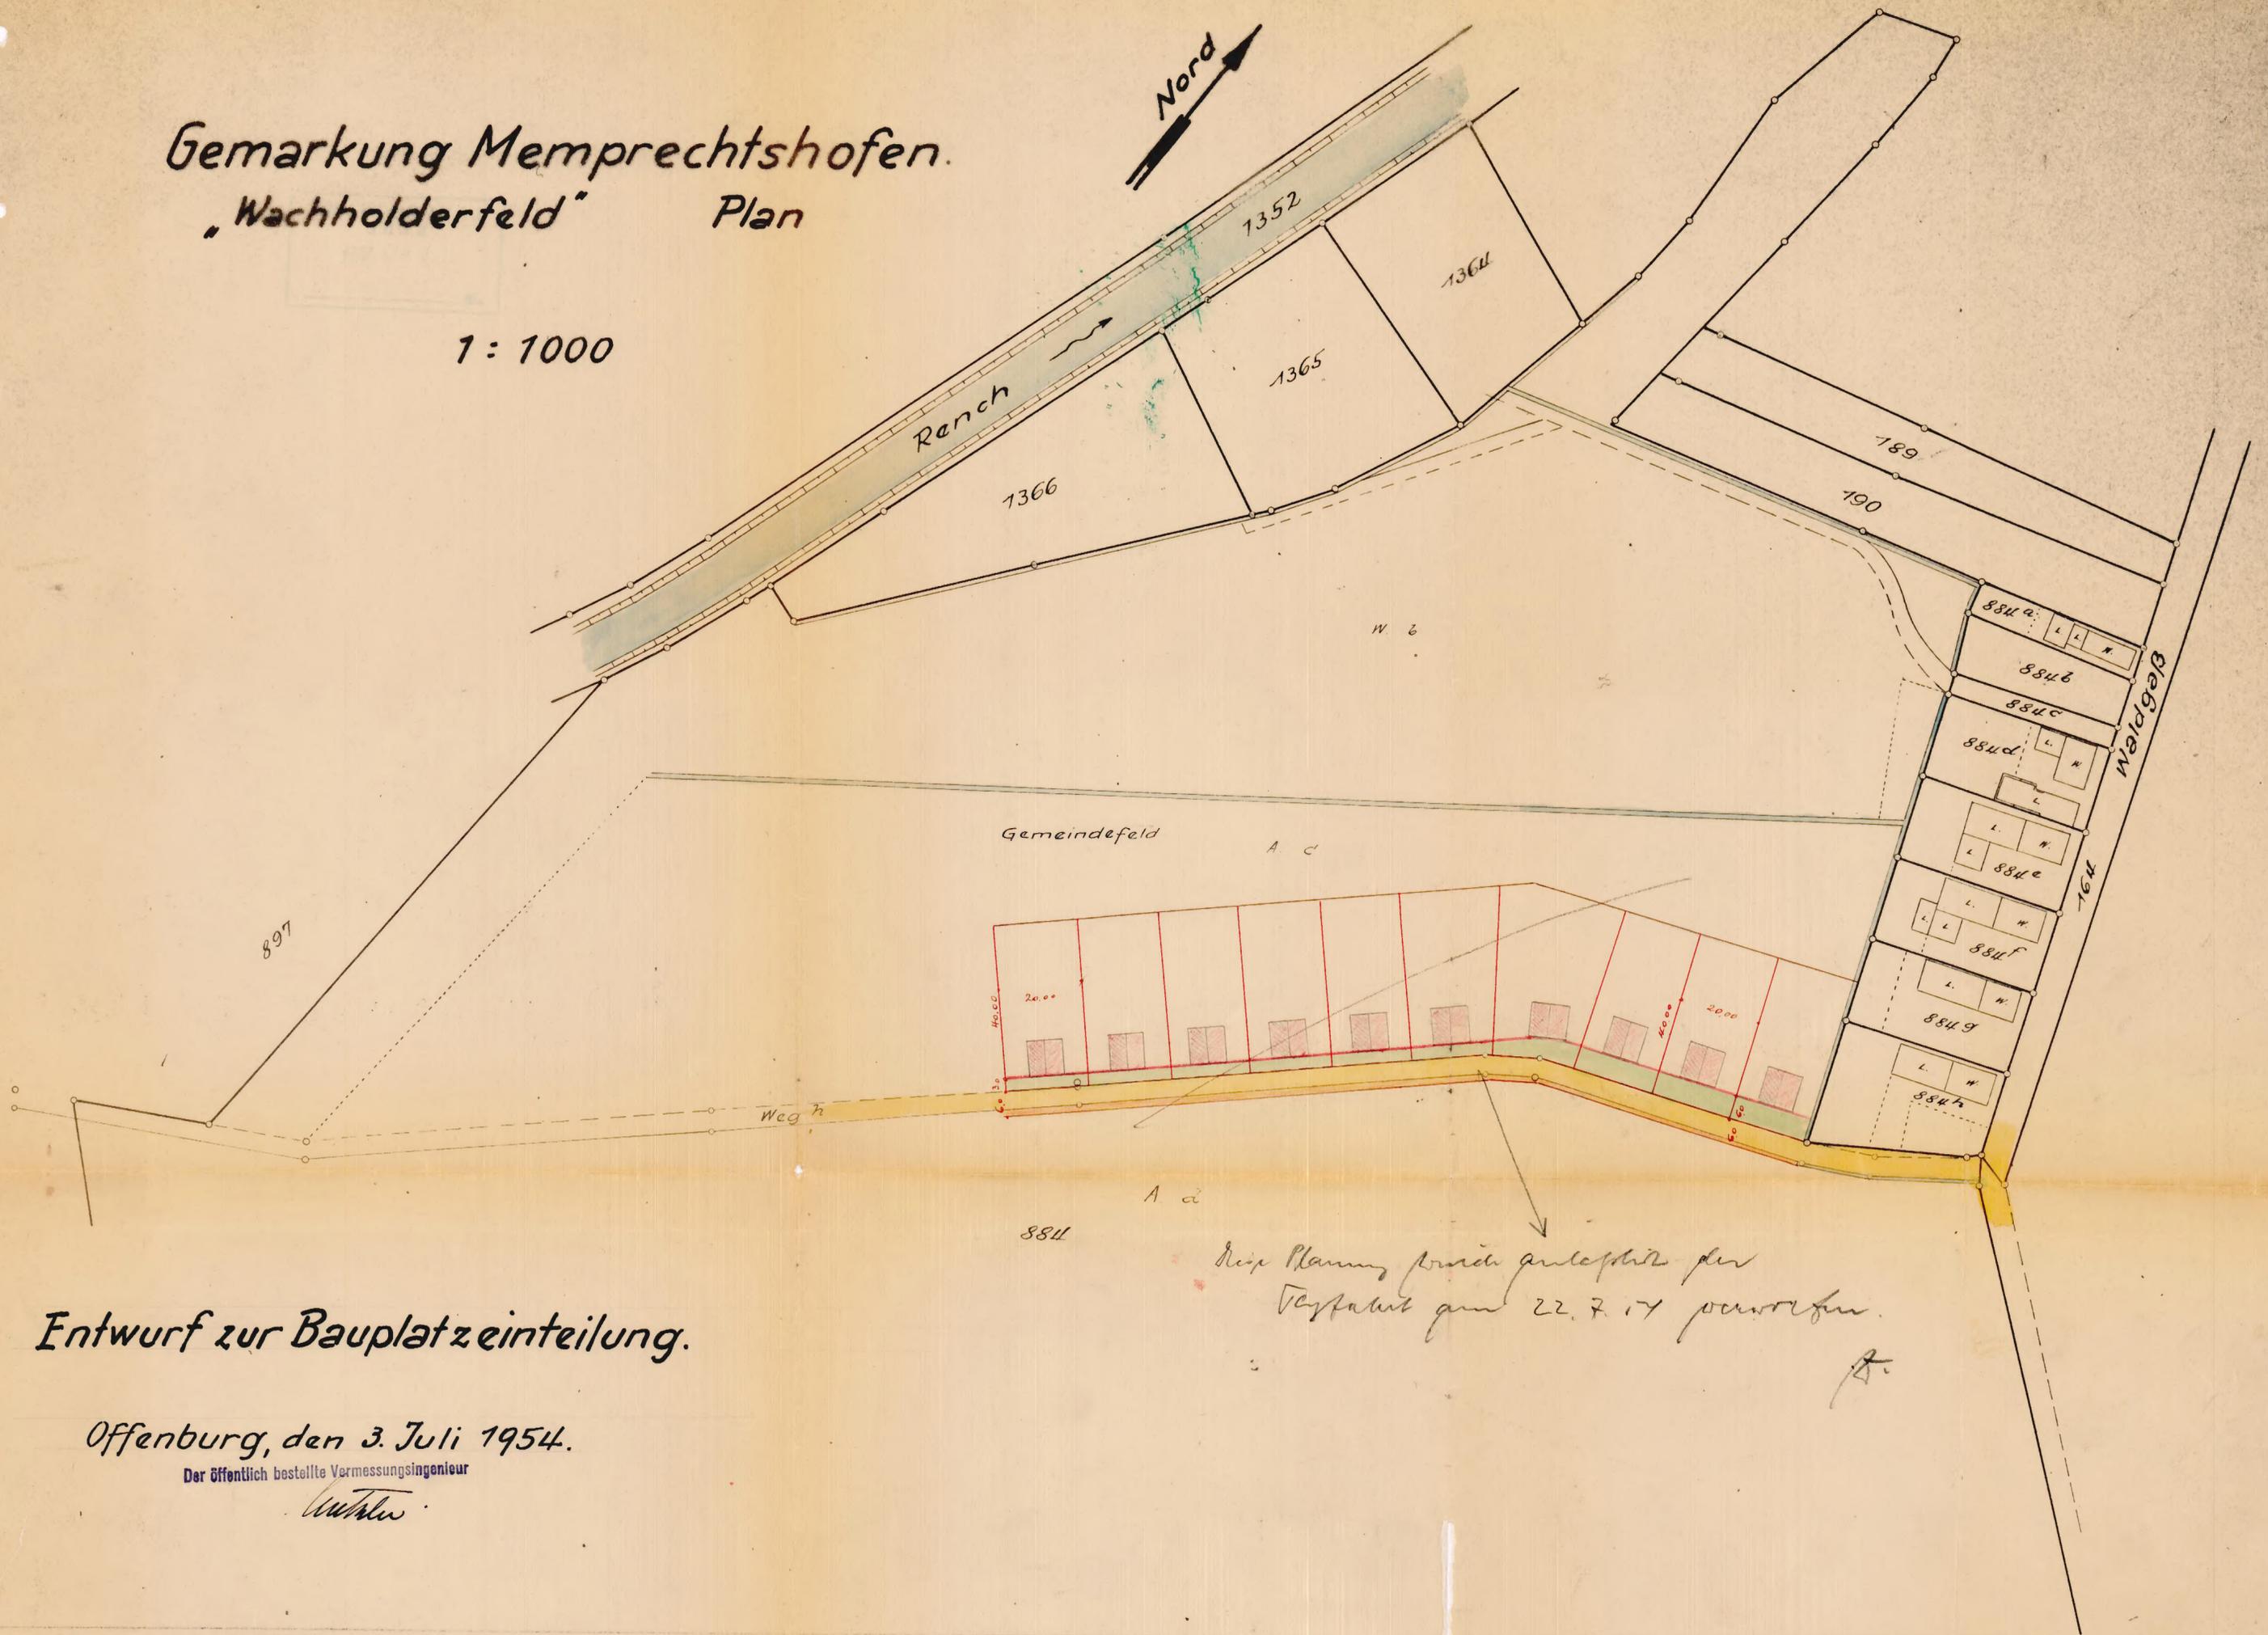

Entwurf zur Bauplatzeinteilung.

Offenburg, den 3. Juli 1954.

Der öffentlich bestellte Vermessungsingenieur

W. Müller

*Dieser Planung wurde am 22.7.54 per
 Verfabrik genehmigt.*

W. Müller



LANDRATSAMT
 KEHL
 10. JULI 1954

1 : 1000

Entwurf zur Bauplatz-einteilung.

Offenburg, den 3. Juli 1954.

Im Auftrag des Bauamtes

[Signature]


- MEMPRECHTSHOFEN - KR. KEHL.

BEBAUUNGSVORSCHLAG FÜR DAS ERWEITERUNGS-
GEBIET ÖSTLICH DES ALTEN RENCHBETTES.

MASSTAB = 1:500.

ERLÄUTERUNG:

-  VORHANDENE BEBAUUNG.
-  NEUE BEBAUUNG.
-  STRASSENFLÄCHEN.
-  VORGARTEN-U-GRÜNFL.
-  BESTEHEN BLEIBENDE GRUNDST.-GR.
-  NEUE GRUNDSTÜCKSGRENZEN.
-  WEGFALLENDE " " "
-  FESTZUSTELLENDEN BAUGEBIET.
-  SPÄTERES ERWEITERUNGSGEBIET.

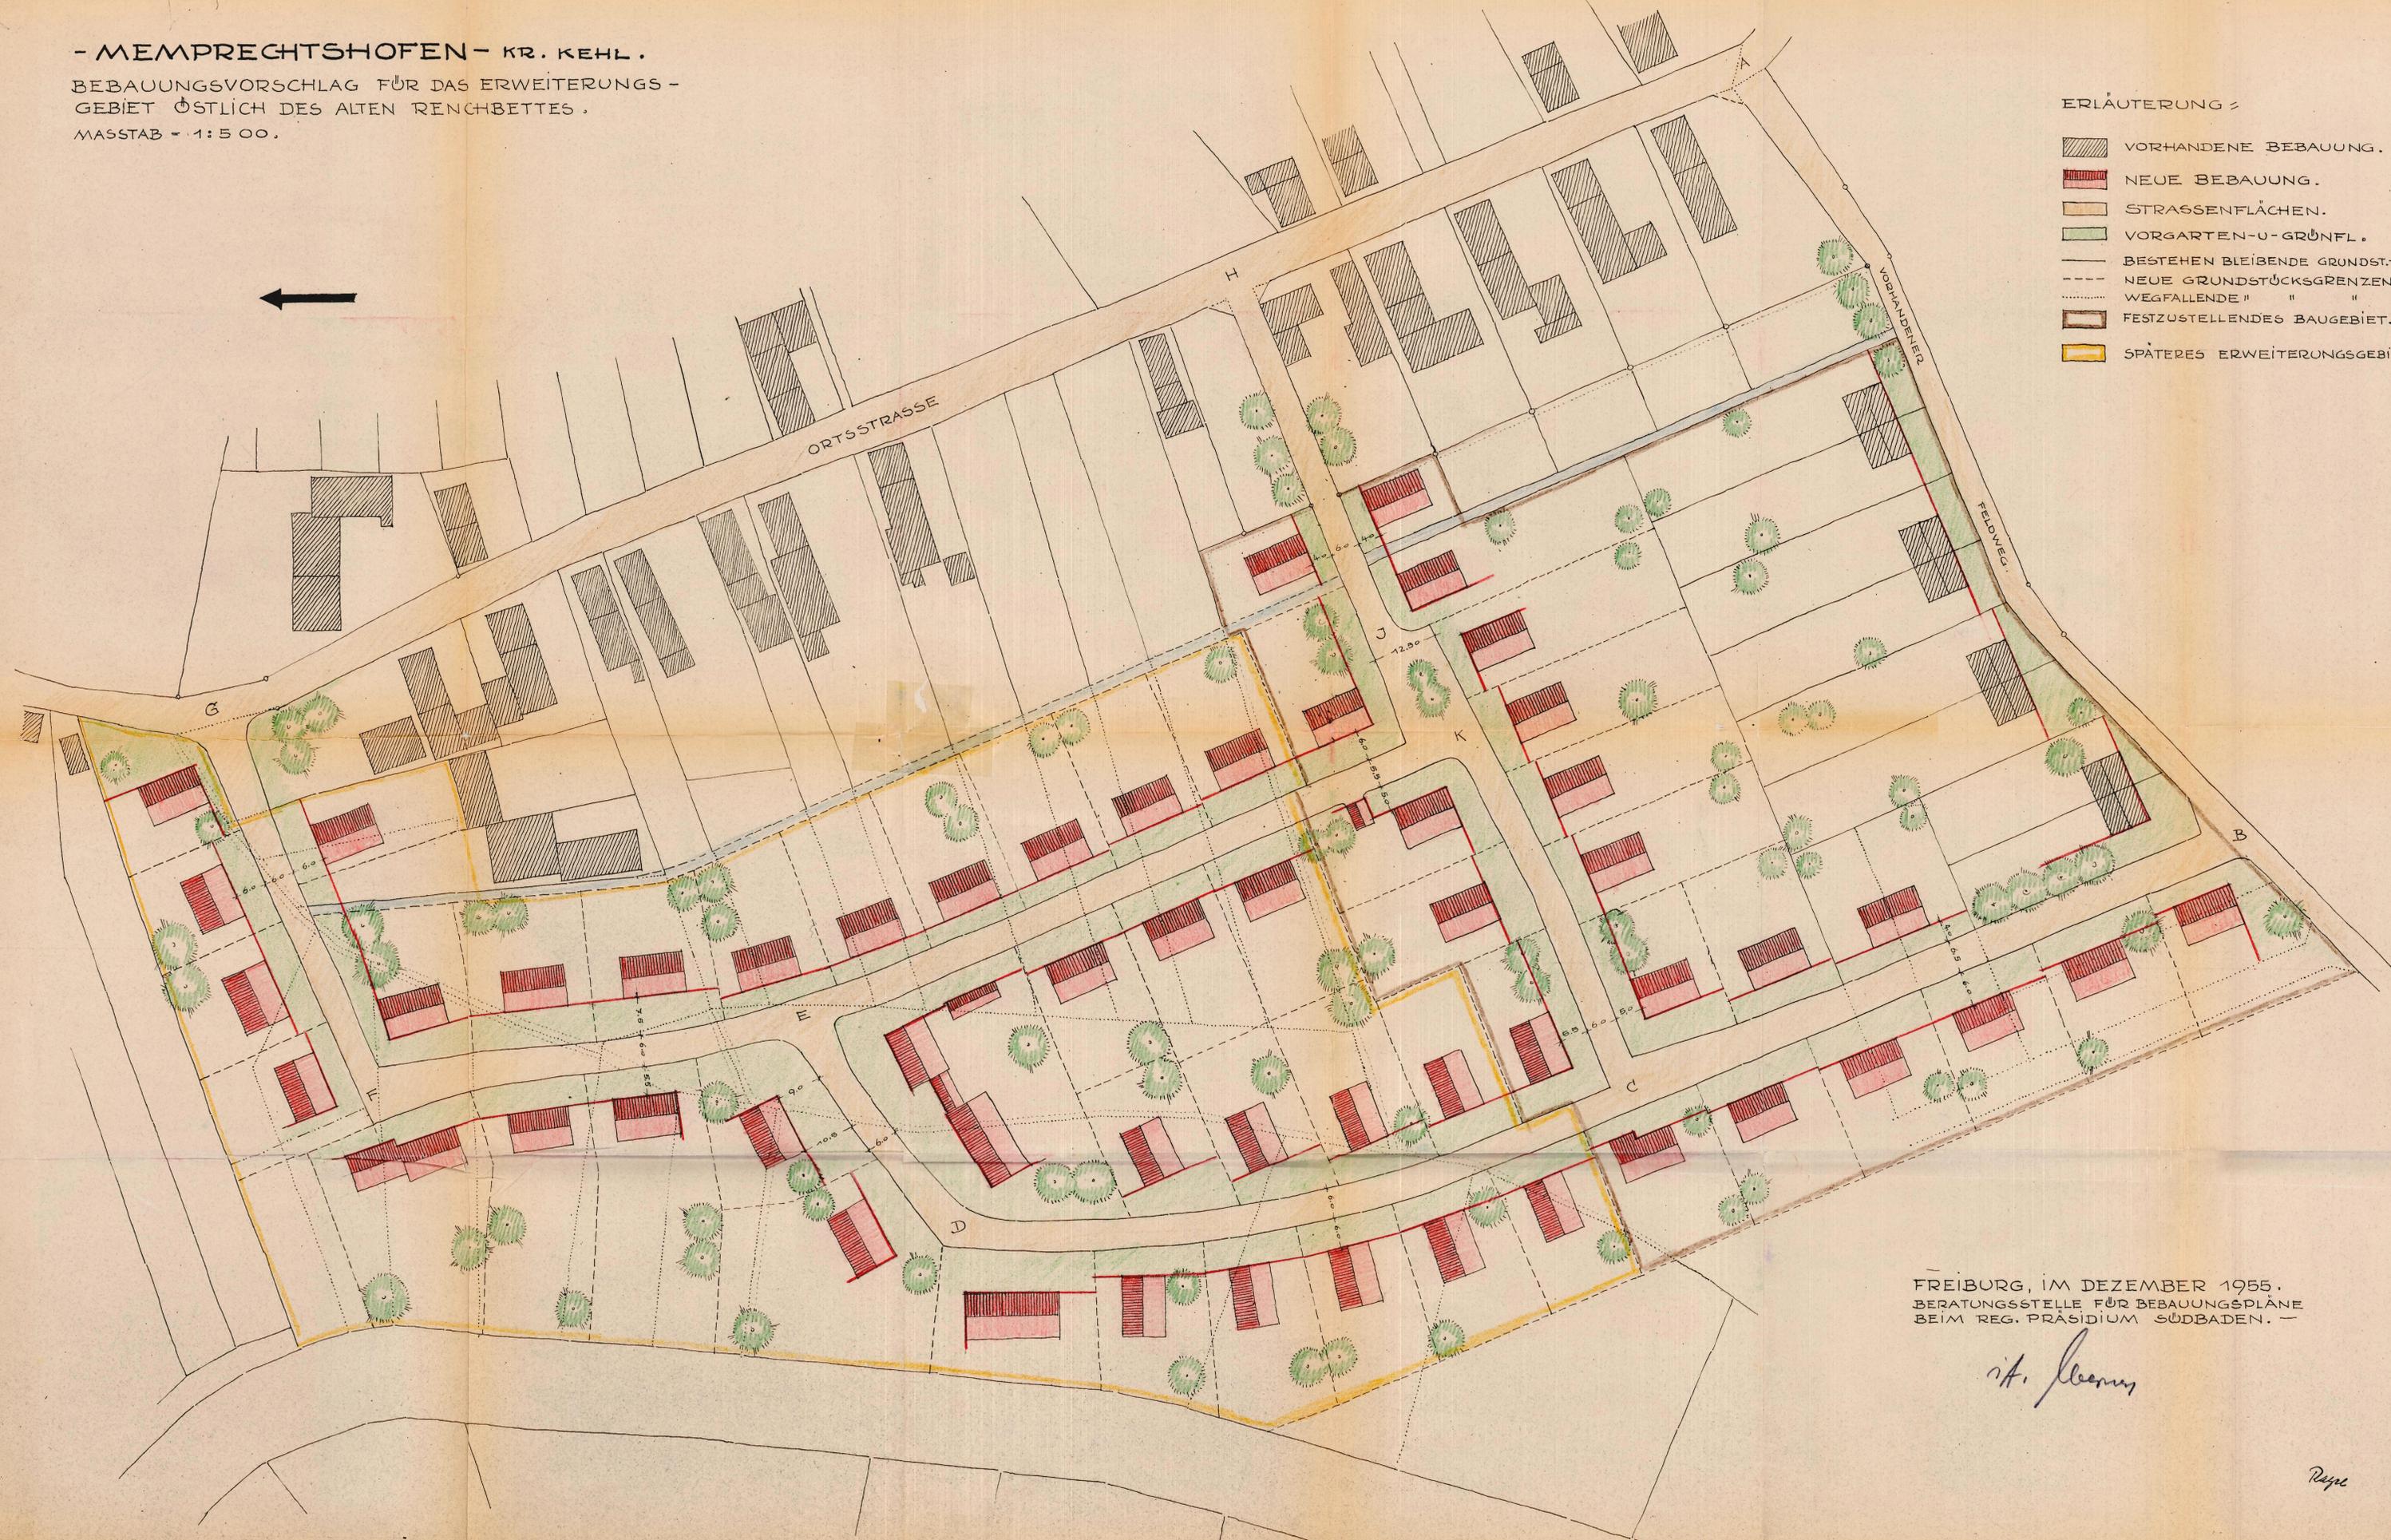

FREIBURG, IM DEZEMBER 1955.
BERATUNGSSTELLE FÜR BEBAUUNGSPLÄNE
BEIM REG. PRÄSIDIUM SÜDBADEN.


H. J. ...

Reyer

Teilbebauungsplan Memprechtshofen
 Gewinn Stößenbühnd
 — Gestaltungsplan —
 M. 1:500

Anlage 3
 3. Fertigung

zum Antrag vom 13.10.55
 gehörig

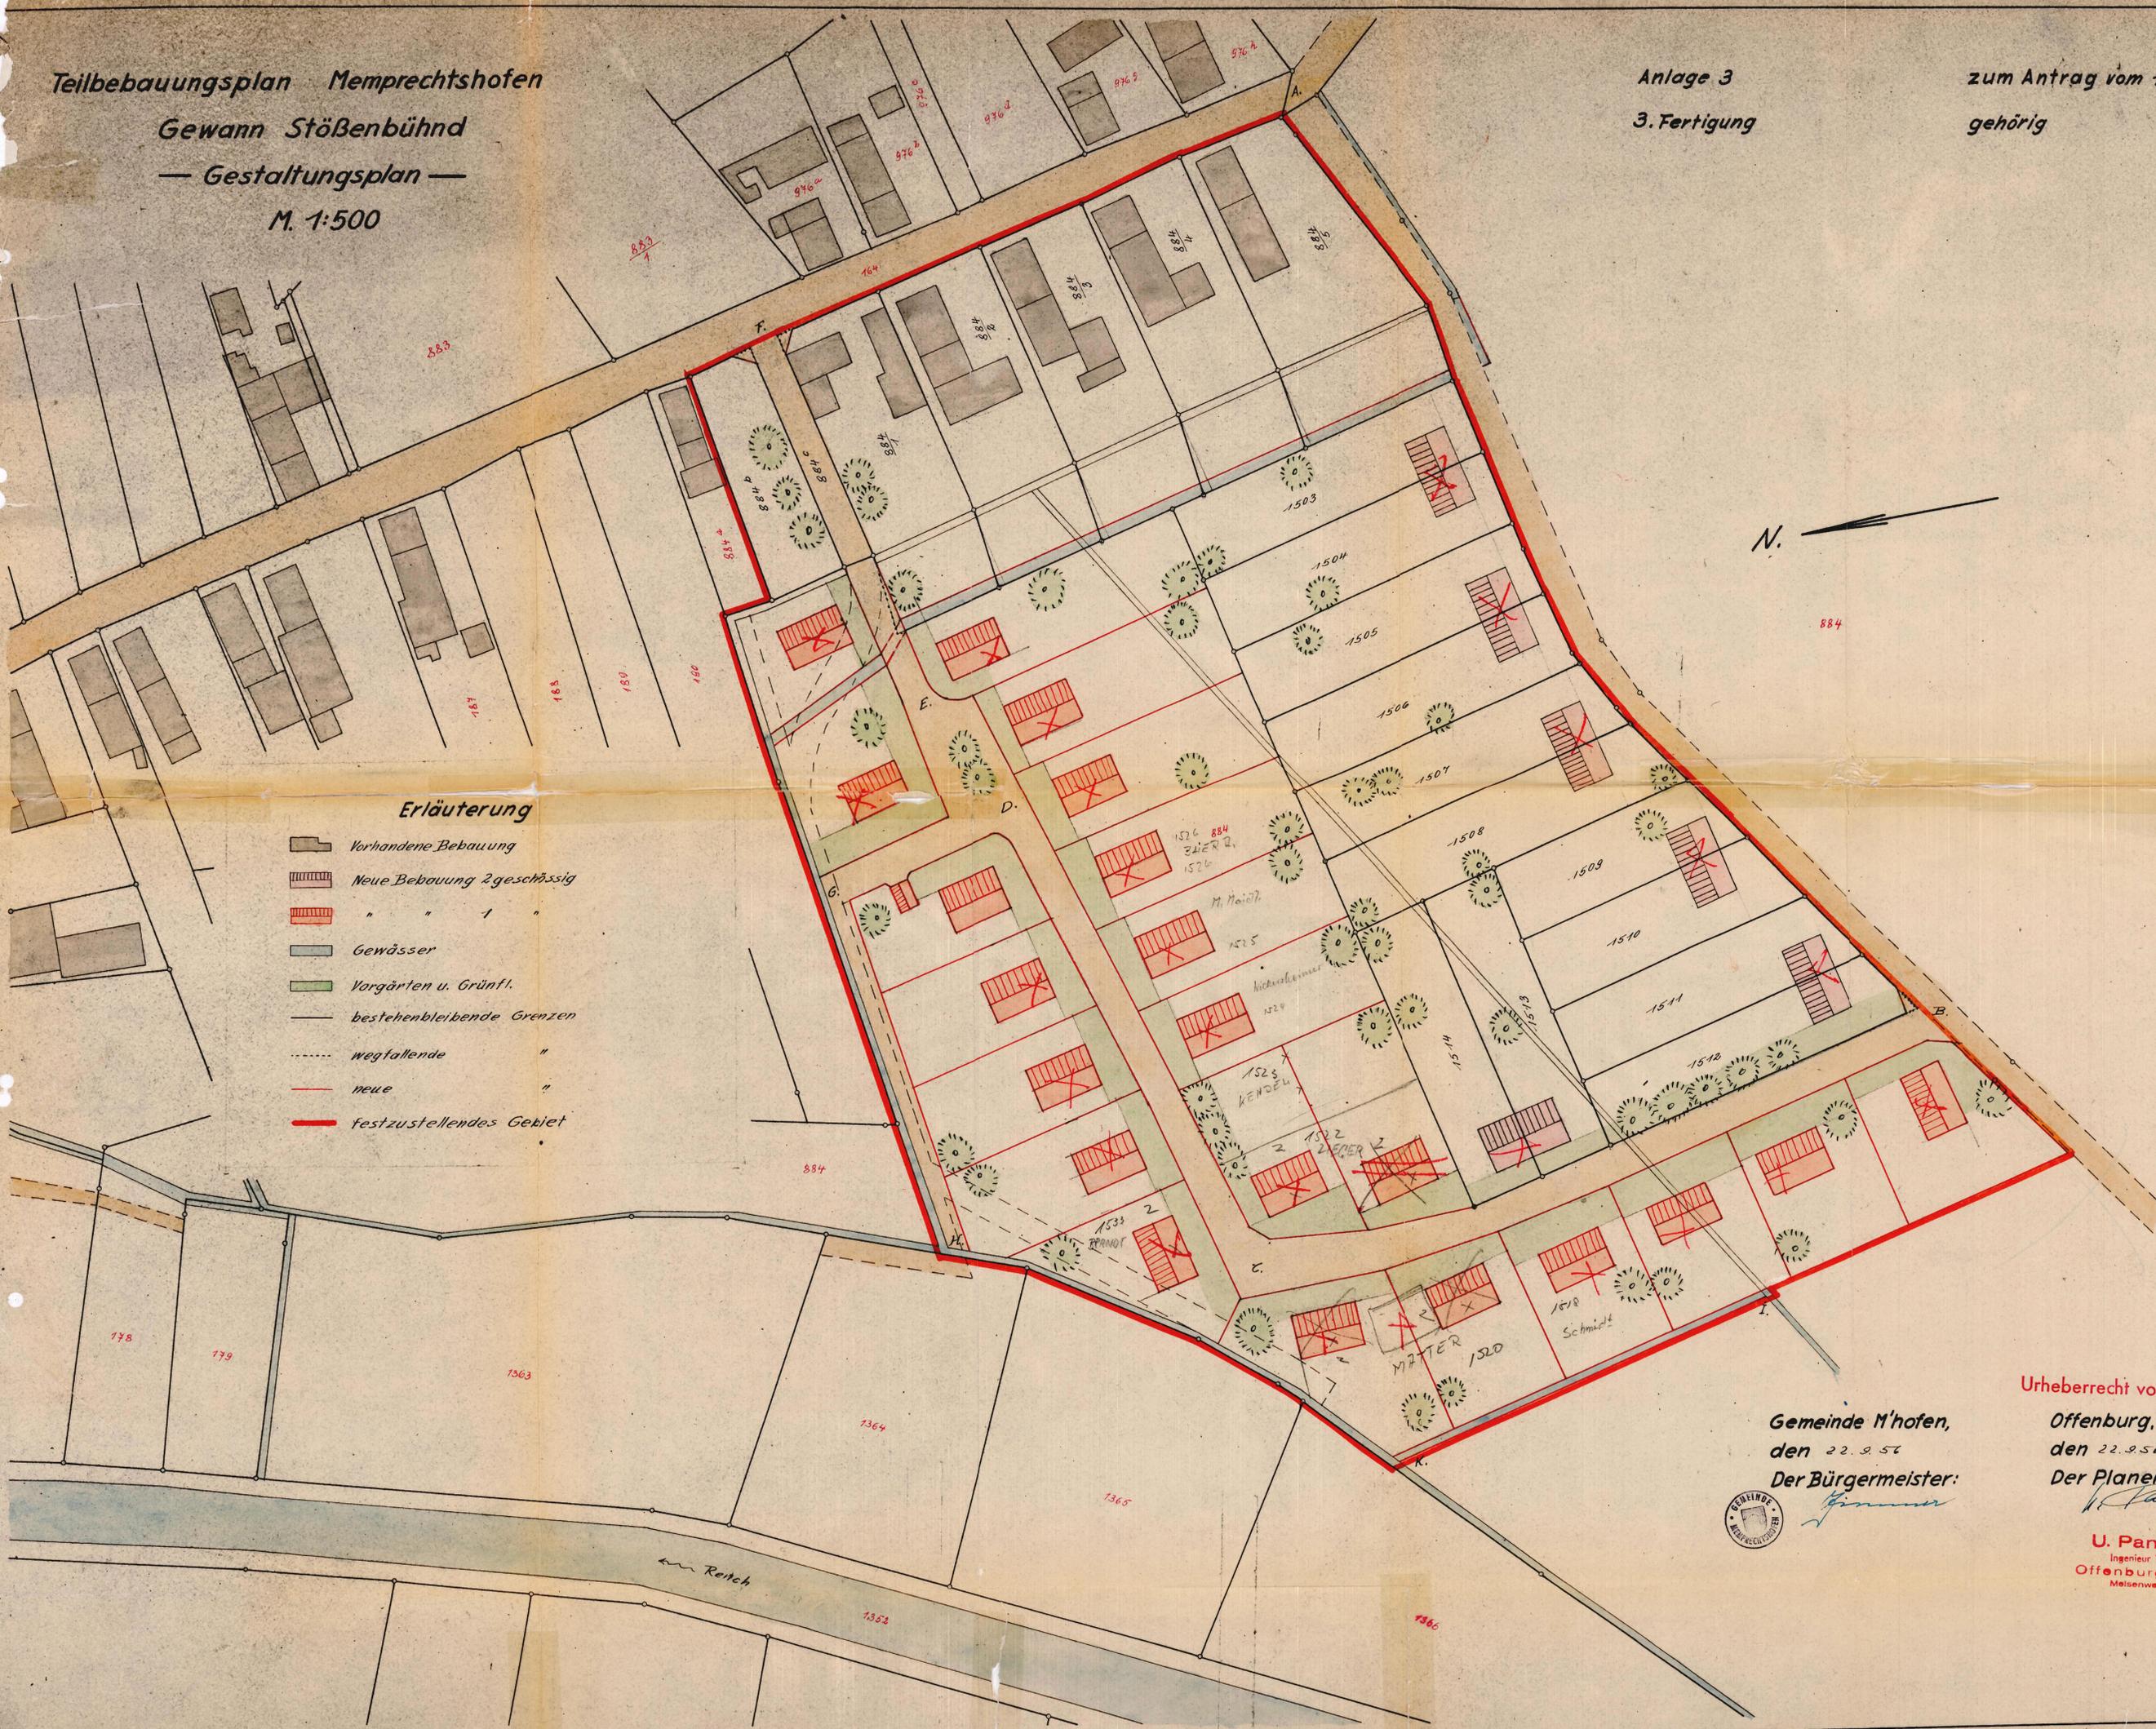

Erläuterung

- Vorhandene Bebauung
- Neue Bebauung 2-geschossig
- " " " "
- Gewässer
- Vorgärten u. Grünfl.
- bestehenbleibende Grenzen
- wegfallende " "
- neue " "
- festzustellendes Gebiet



Gemeinde M'hofen,
 den 22.9.56
 Der Bürgermeister:

J. J. J.

Urheberrecht vorbehalten

Offenburg,
 den 22.9.56
 Der Planer:


U. Panther

U. Panther
 Ingenieur V.T.
 Offenburg-Süd
 Malsenweg 1

187

Übersichtsplan Membrechtshofen

1:25 000

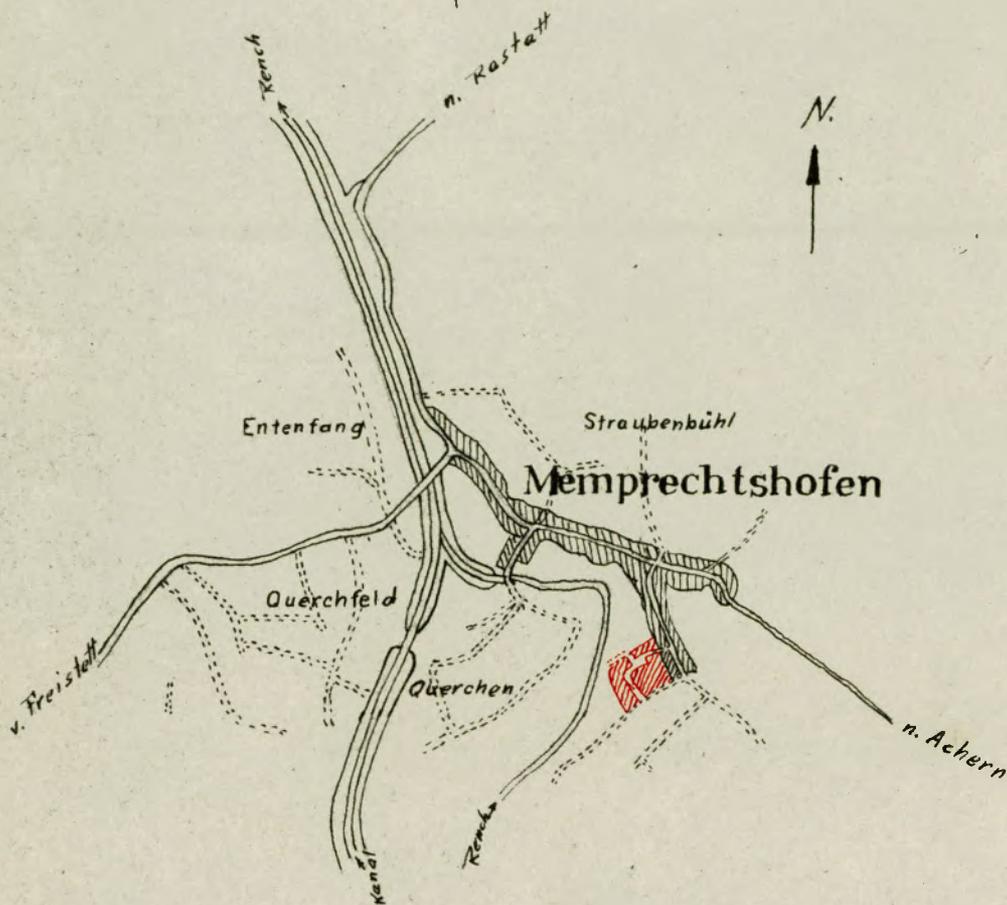

Gemeinde M'hofen

den 22.9.55.....

Der Bürgermeister:

Kimmer



Urheberrecht vorbehalten

Offenburg

den 22.9.55.....

Der Planer:

U. Panther

U. Panther

Ingenieur V. T.

Offenburg-Süd

Melsenweg 1


Teilbebauungsplan Memprechtshofen
 Gewinn Stößenbühnd
 Straßenlängsprofil
 M. 1:500/50

Anlage 5a
 3. Fertigung


zum Antrag vom 13.10.55 gehörig 193

Profil A-B

vorhandener ausgebauter Weg

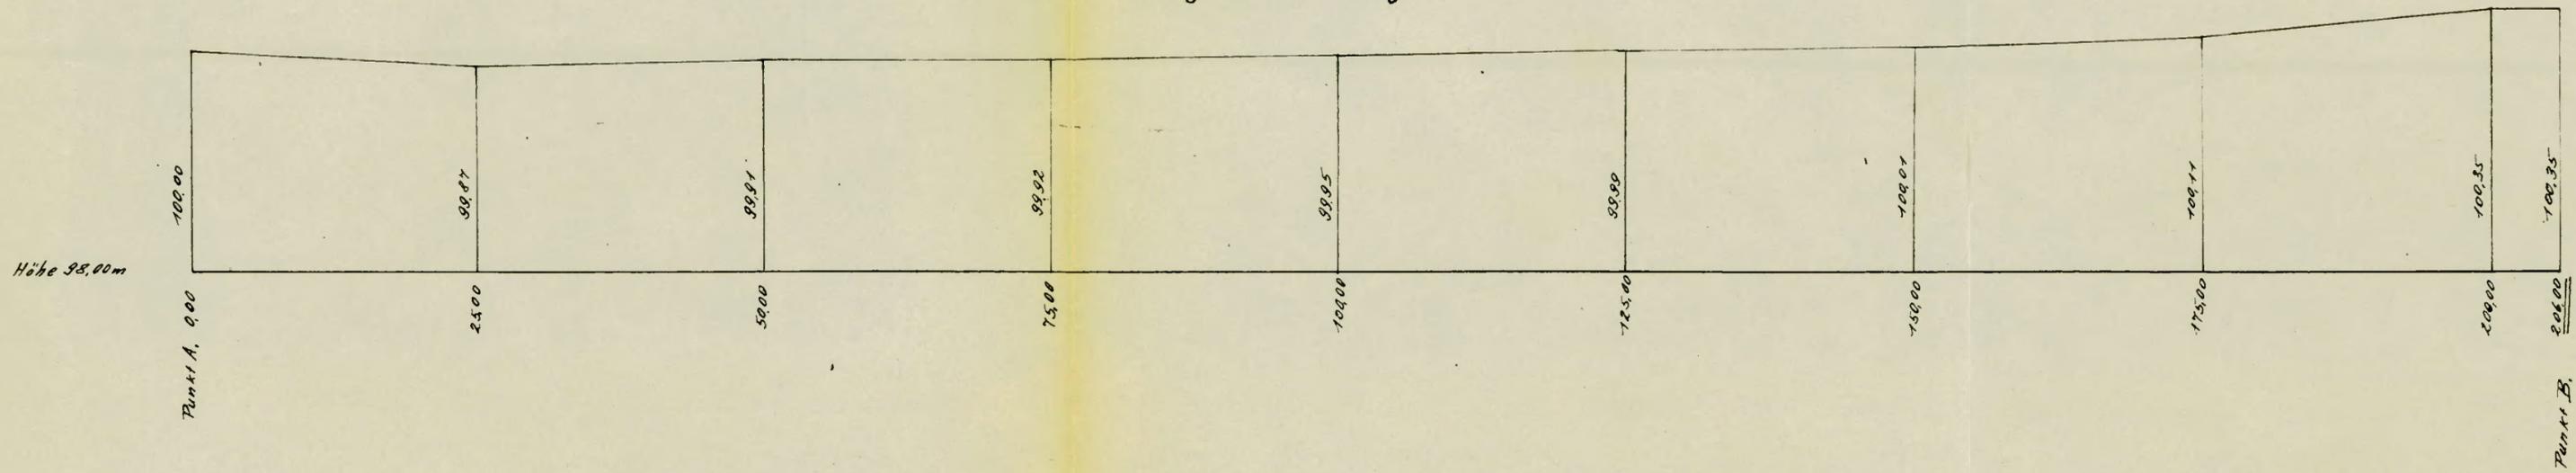

Profil B-C

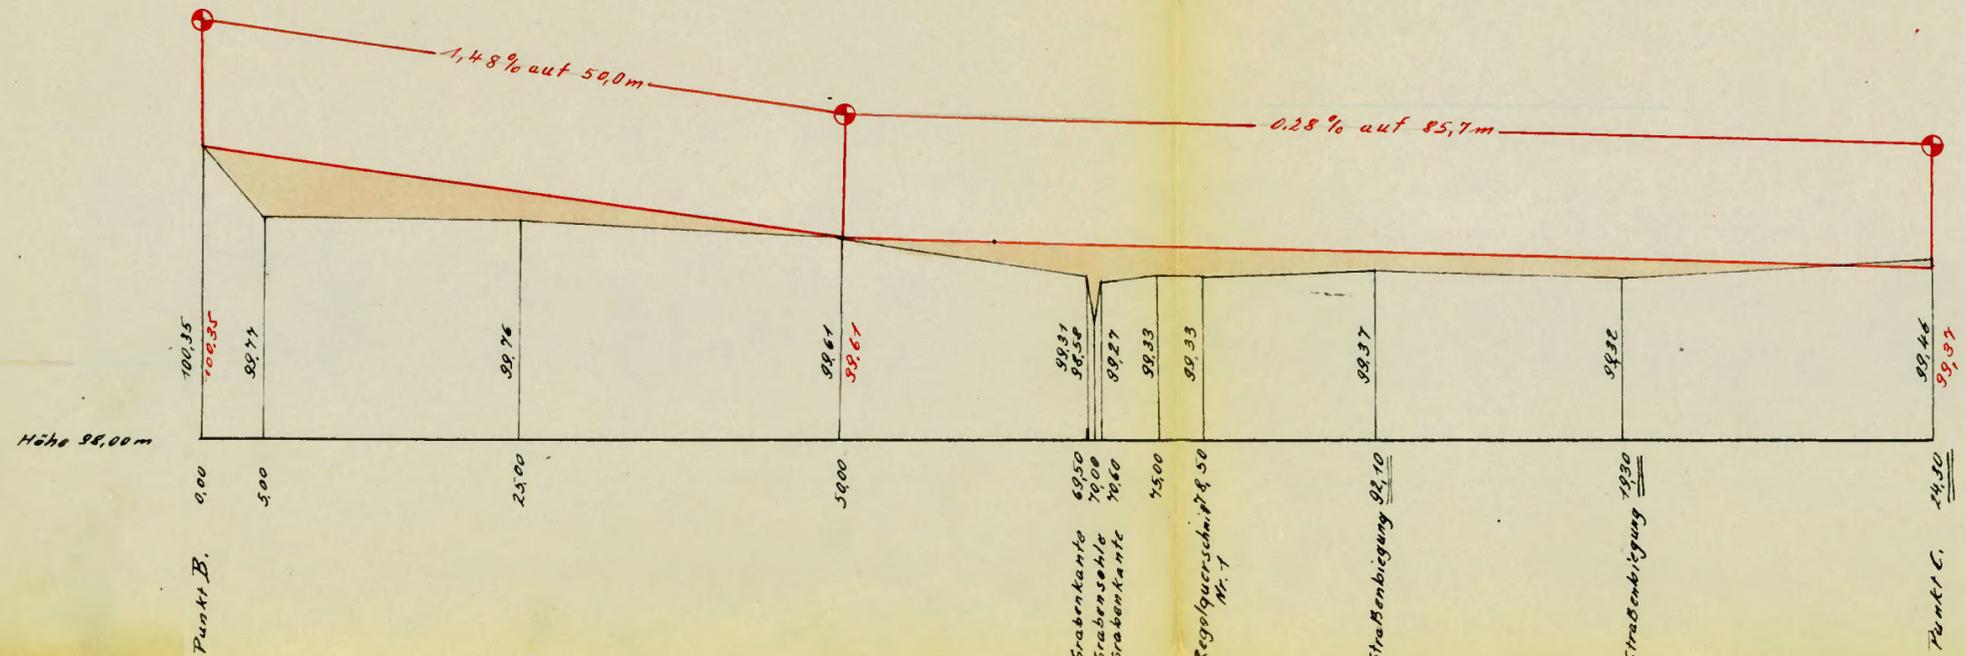

Urheberrecht vorbehalten

Gemeinde M'hofen,
 den 22. 9. 56
 Der Bürgermeister:



Jimm

Offenburg,
 den 22. 9. 56
 Der Planer:

U. Panther

U. Panther
 Ingenieur V. T.
 Offenburg-Süd
 Melsenweg 1


Teilbebauungsplan Membrechtshofen
 Gewinn Stößenbühnd
 Straßenlängsprofil
 M. 1:500/50

Anlage 5b
 3. Fertigung


zum Antrag vom
 13.10.55 gehörig

195

Profil C-D-E-F

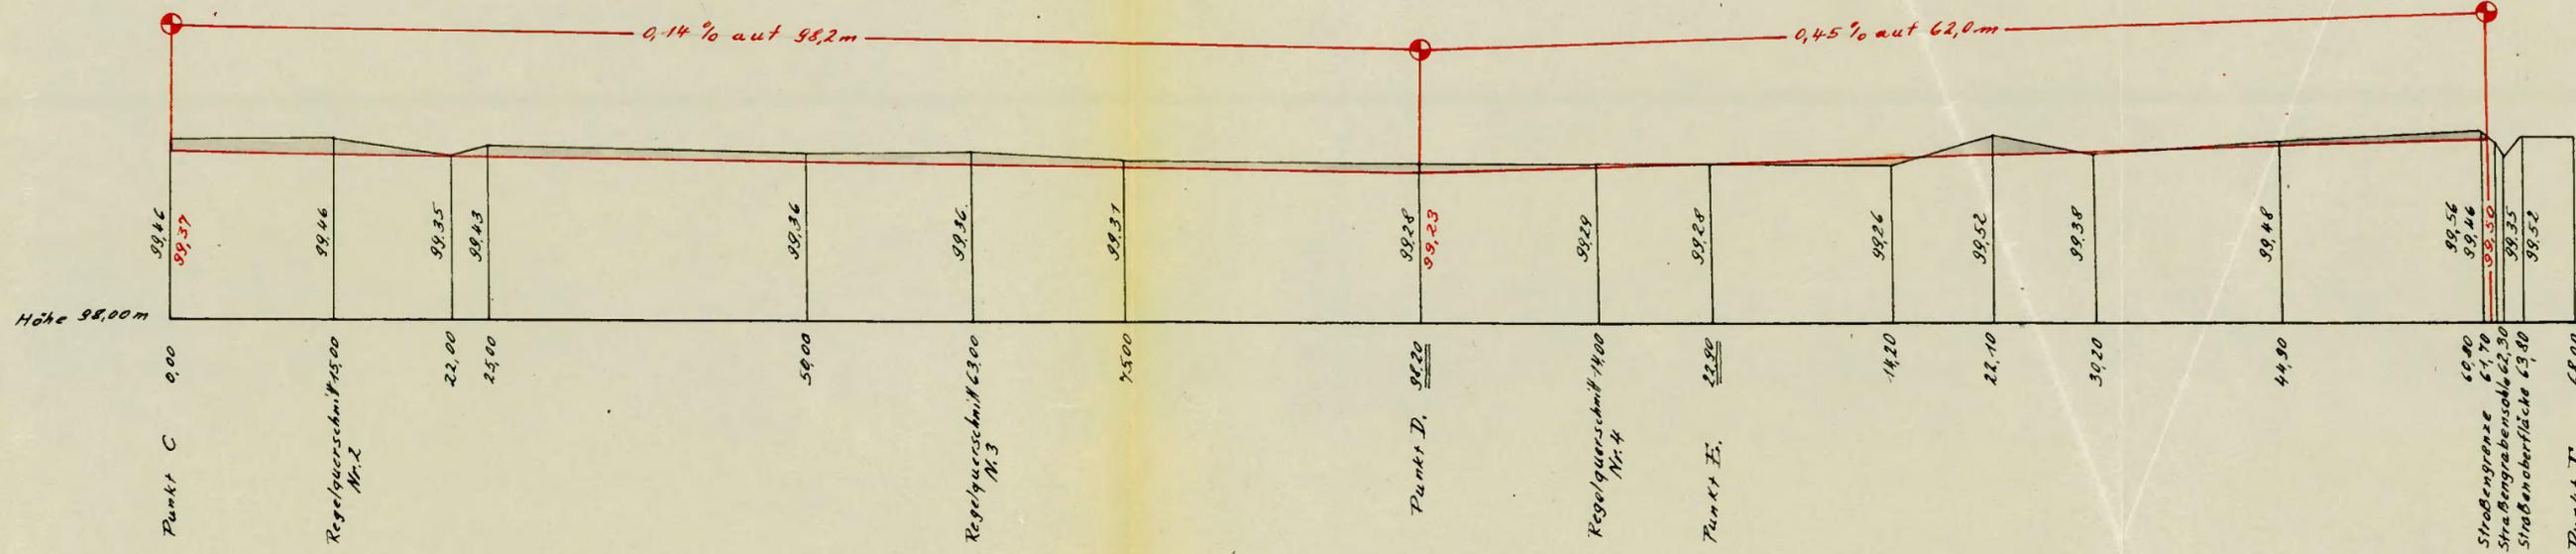

Profil D-G-H

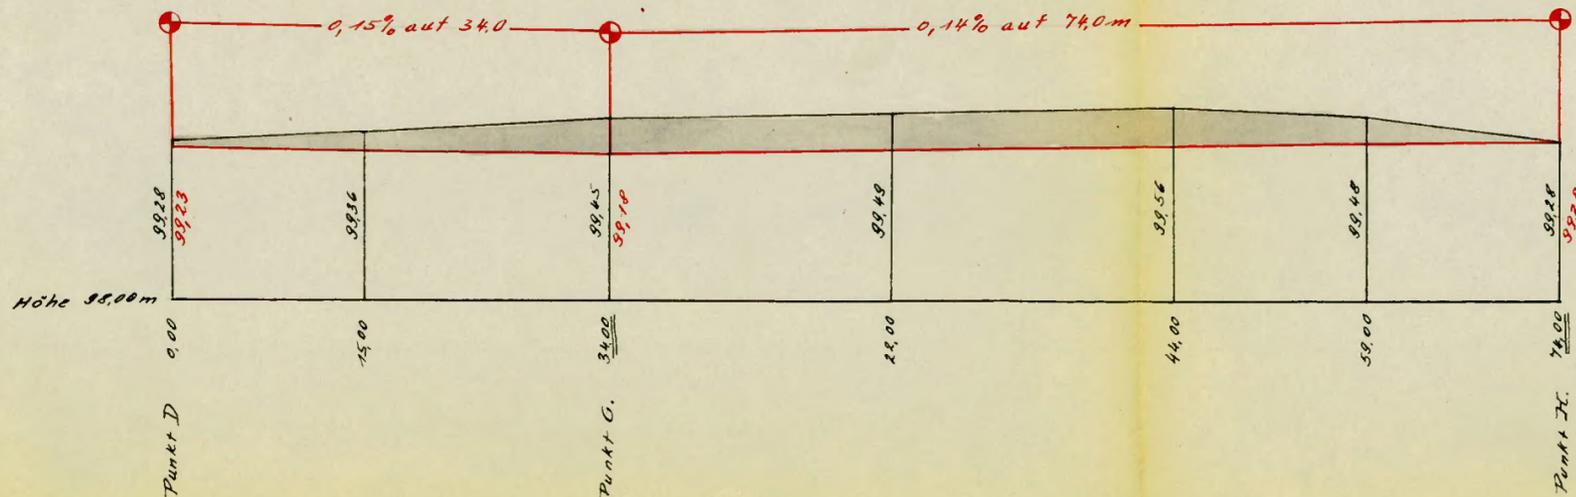

Urheberrecht vorbehalten

Gemeinde M'hofen,
 den 22.9.56

Der Bürgermeister:



[Signature]


Offenburg,
 den 22.9.56

Der Planer:


[Signature]

U. Panther
 Ingenieur V. T.
 Offenburg-Süd
 Melsenweg 1

Querschnitt Nr. 1

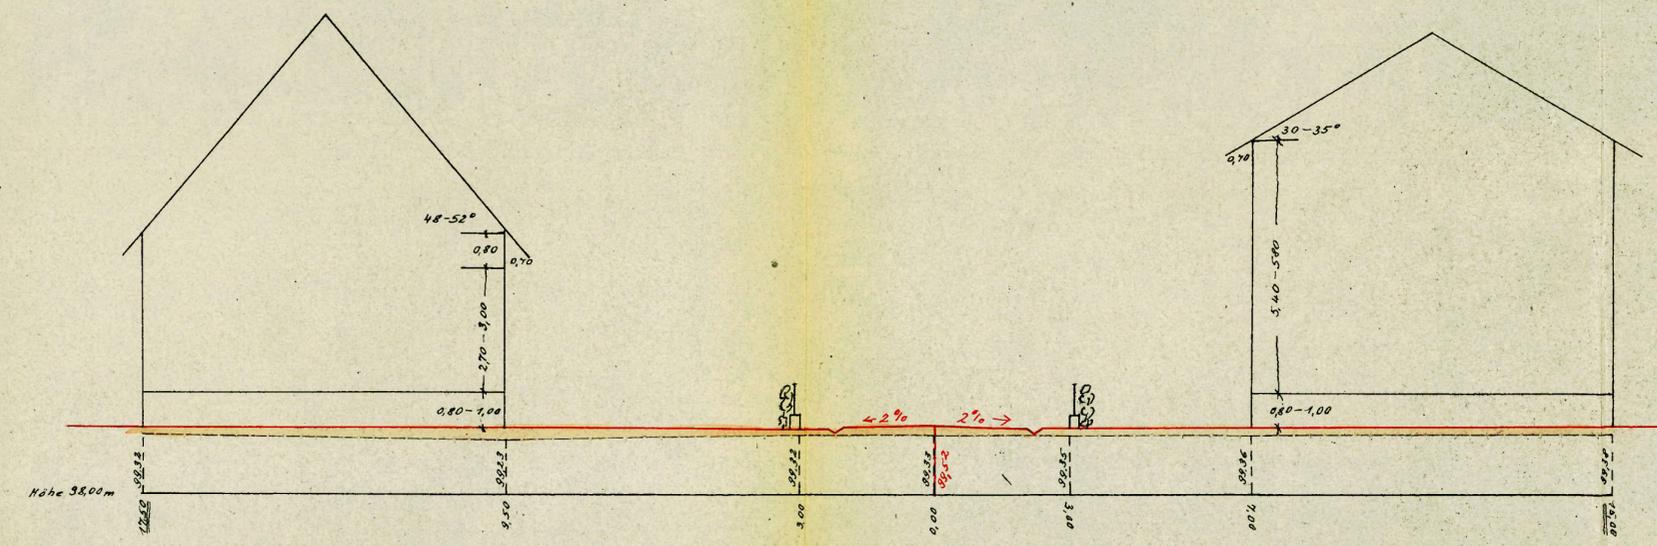

Querschnitt Nr. 2

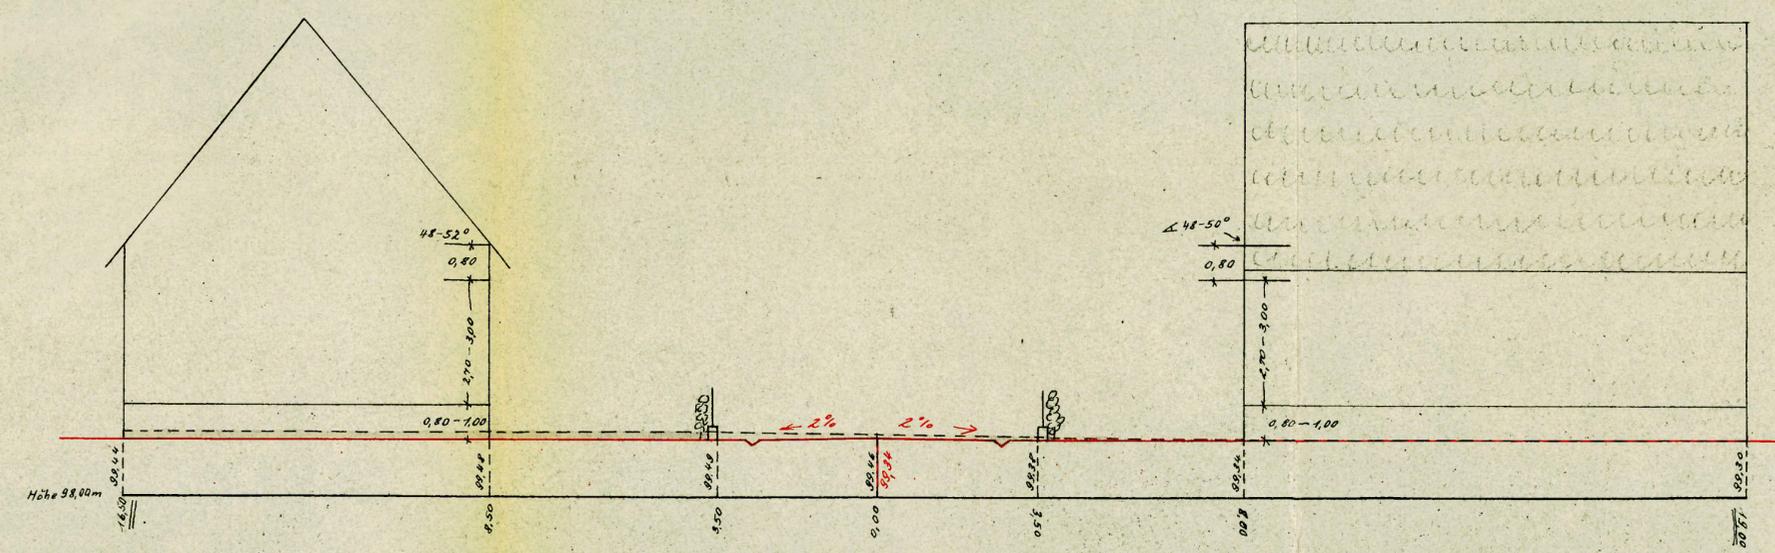

Urheberrecht vorbehalten

Gemeinde M'hofen,
 den 22.9.56
 Der Bürgermeister:



[Signature]

Offenburg,
 den 22.9.56
 Der Planer:

[Signature]

U. Panther
 Ingenieur V. T.
 Offenburg-Süd
 Meisenweg 1

