


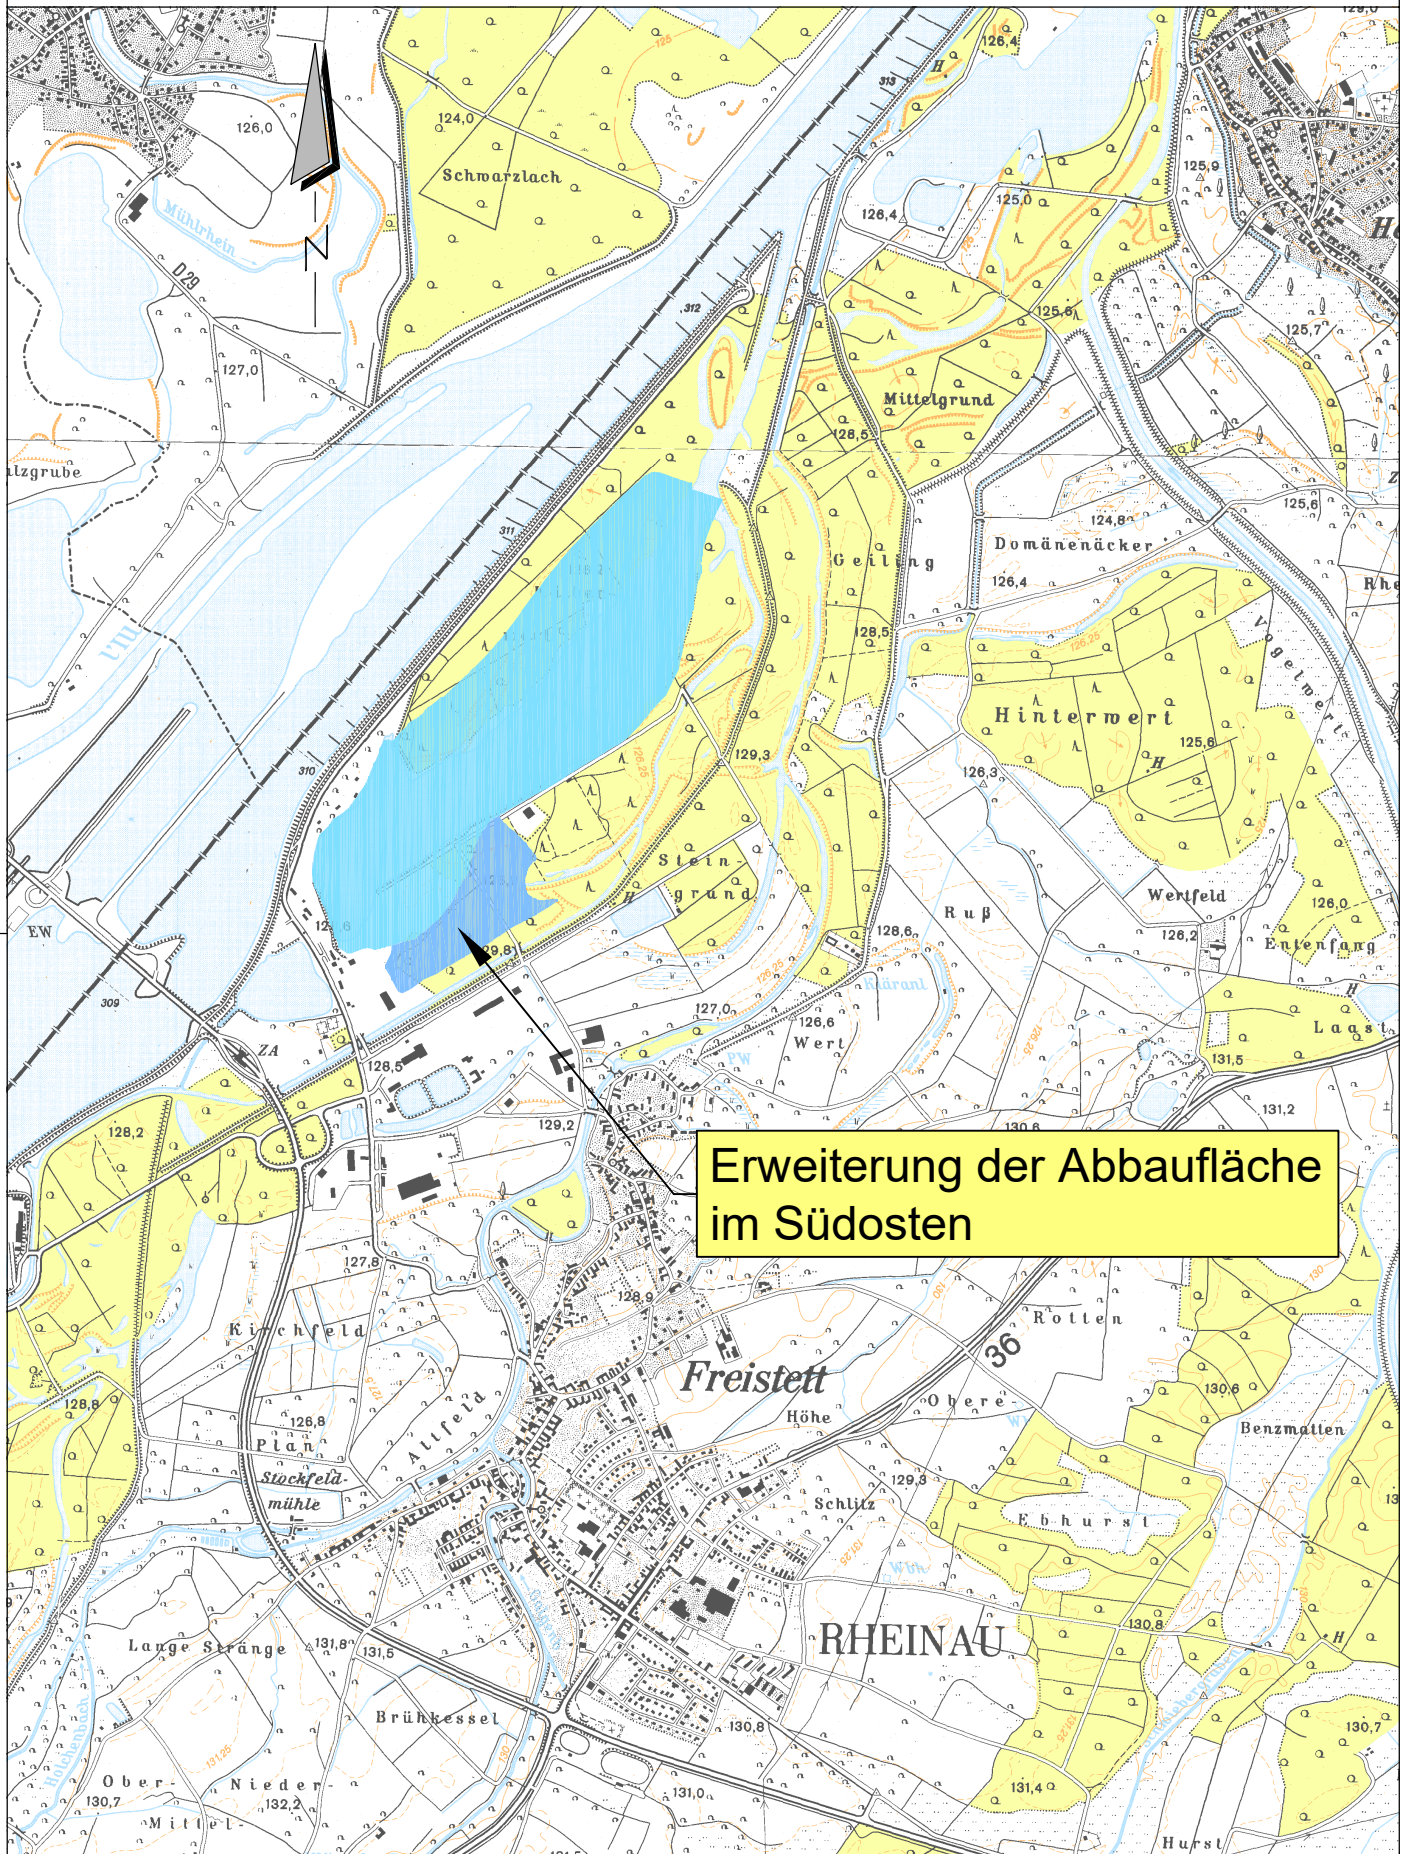

**Erweiterung der Abbaufäche
im Südosten**

	DATUM	NAME		
ENTWICKELT	Juni 2018	Co/Ke	PLANUNGSSTAND	Wasserrechtsantrag
BEARBEITET	Okt. 2018	Co/Ke	MASSSTAB	1 : 25.000
GEPRÜFT	08.05.2019	Co	PROJEKTNUMMER	102.13.044

Kiesgrube Rheinau-Freistett
Hermann Peter KG
Übersichtslageplan

2.1

ANLAGE