Maßstab 1:1 signme Signiert von Thomas Bastel am 17.12.2024
0 5 10 20 30 40 50m

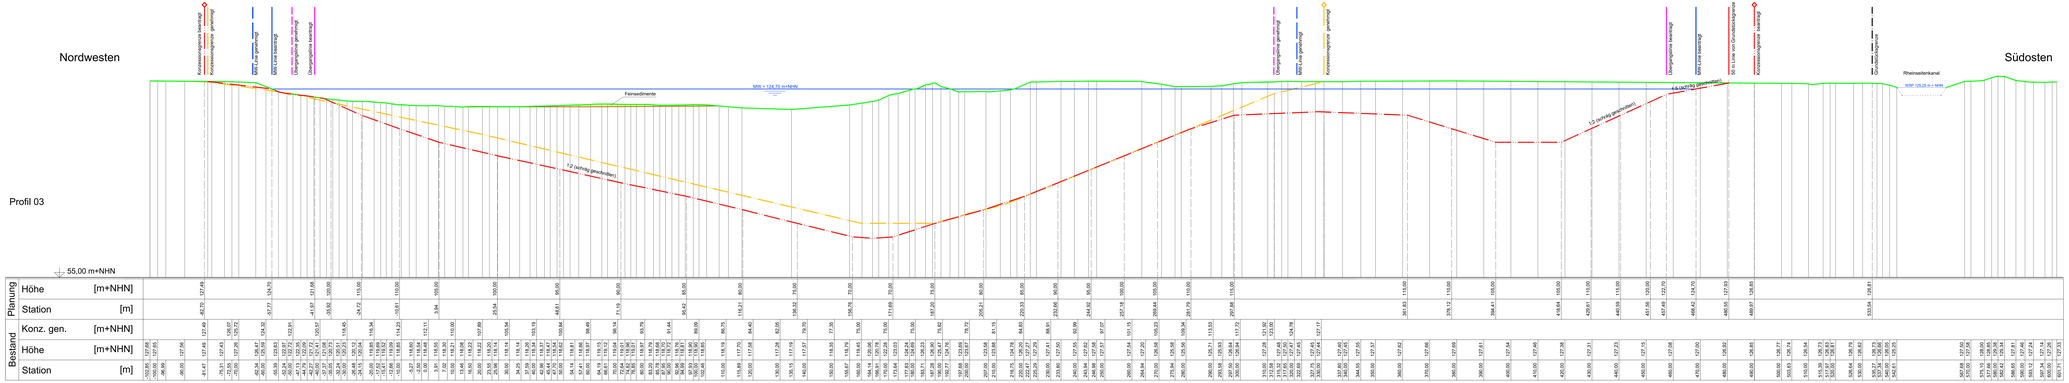

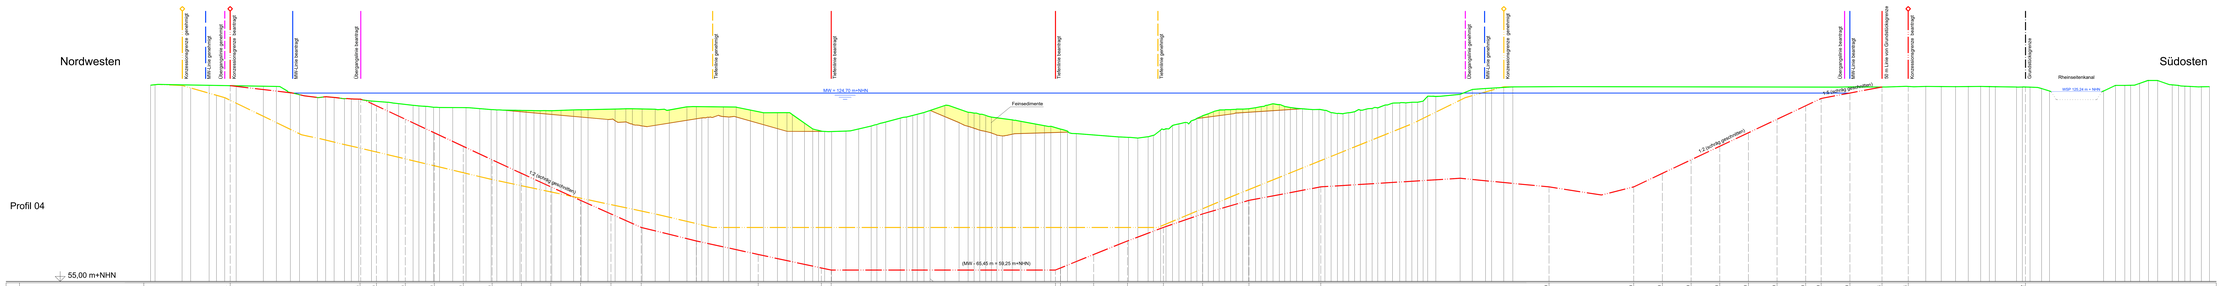

Legende

Bestand

- Konzessionsgrenze genehmigt
- Übergangslinie 123,00 m+NHN genehmigt
- Übergangslinie 122,24 m+NHN Interimsgenehmigung
- Tiefenlinie genehmigt 75,00 m+NHN / 59,24 m+NHN
- Messung vom 10.03.2016
- Grundstücksgrenze

Planung

- Konzessionsgrenze beantragt
- Mittelwasserlinie beantragt MW = 124,70 m+NHN
- Übergangslinie beantragt 122,70 m+NHN
- Tiefenlinie beantragt 59,25 m+NHN

Datengrundlage:

Becker und Schwab Beratende Ingenieure für Vermessung PartGmbB
Ingenieurkammer BW Mitglieds-Nr. 50029
Hauptsitz/Rechn. Geb.: 13, D 77694 Kehl
Tel.: +49 7851 95 85 51, Mobil: +49 163 8476314
Büro Offenburg: Hauptstraße 52 (Zentrale)
Fax: +49 7851 95 85 52
eMail: g.becker@becker-schwab.eu

Index	Datum	Name	Art der Änderung
a	17.05.21	Corbe	50 m-Abstand Grenze Rheinseitenkanal, Gewässerrandstreifen Trachten, Konz-Grenze Rheinanbindung

HERMANN PETER KG
BAUSTOFFWERKE
AUF FRANKSEN
Rheinstraße 120 77866 Rheinau-Freistett Tel: 07844 / 4008 Fax: 07844 / 40515

Kiesgrube Rheinau-Freistett
Erweiterung der Abbaufläche
im Südosten
Profile 03 und 04

PLANNAME /					
GEZEICHNET	Jun 2018	Corbe	1 : 500		Wasserrechtsantrag
GEMAPPT	06.05.2019	Do			
PROJEKTNAME	102.13.044		ZEICHNUNG Gauß-Krüger Zone 3	PLANUNGSRAUM	DHHN 12

WALD + CORBE
BERATENDE INGENIEURE
Am Hardtschuhen 18,
77743 Neuried-Kehl
Tel: 07232 / 3876-00
Fax: 07229 / 1876-777

Niederlassung Haslach
Hauptstraße 28,
77716 Haslach
Tel: 07832 / 96084-0
Fax: 07832 / 960846-66

GEOTECHNIK AUFTRAGNEHMER
Freiburg, den 16.05.2019

UNTERSCHRIFT AUFTRAGGEBER
J. Corbe
Hügelheim, den 08.05.2019

PLANNUMMER
3.2 a