


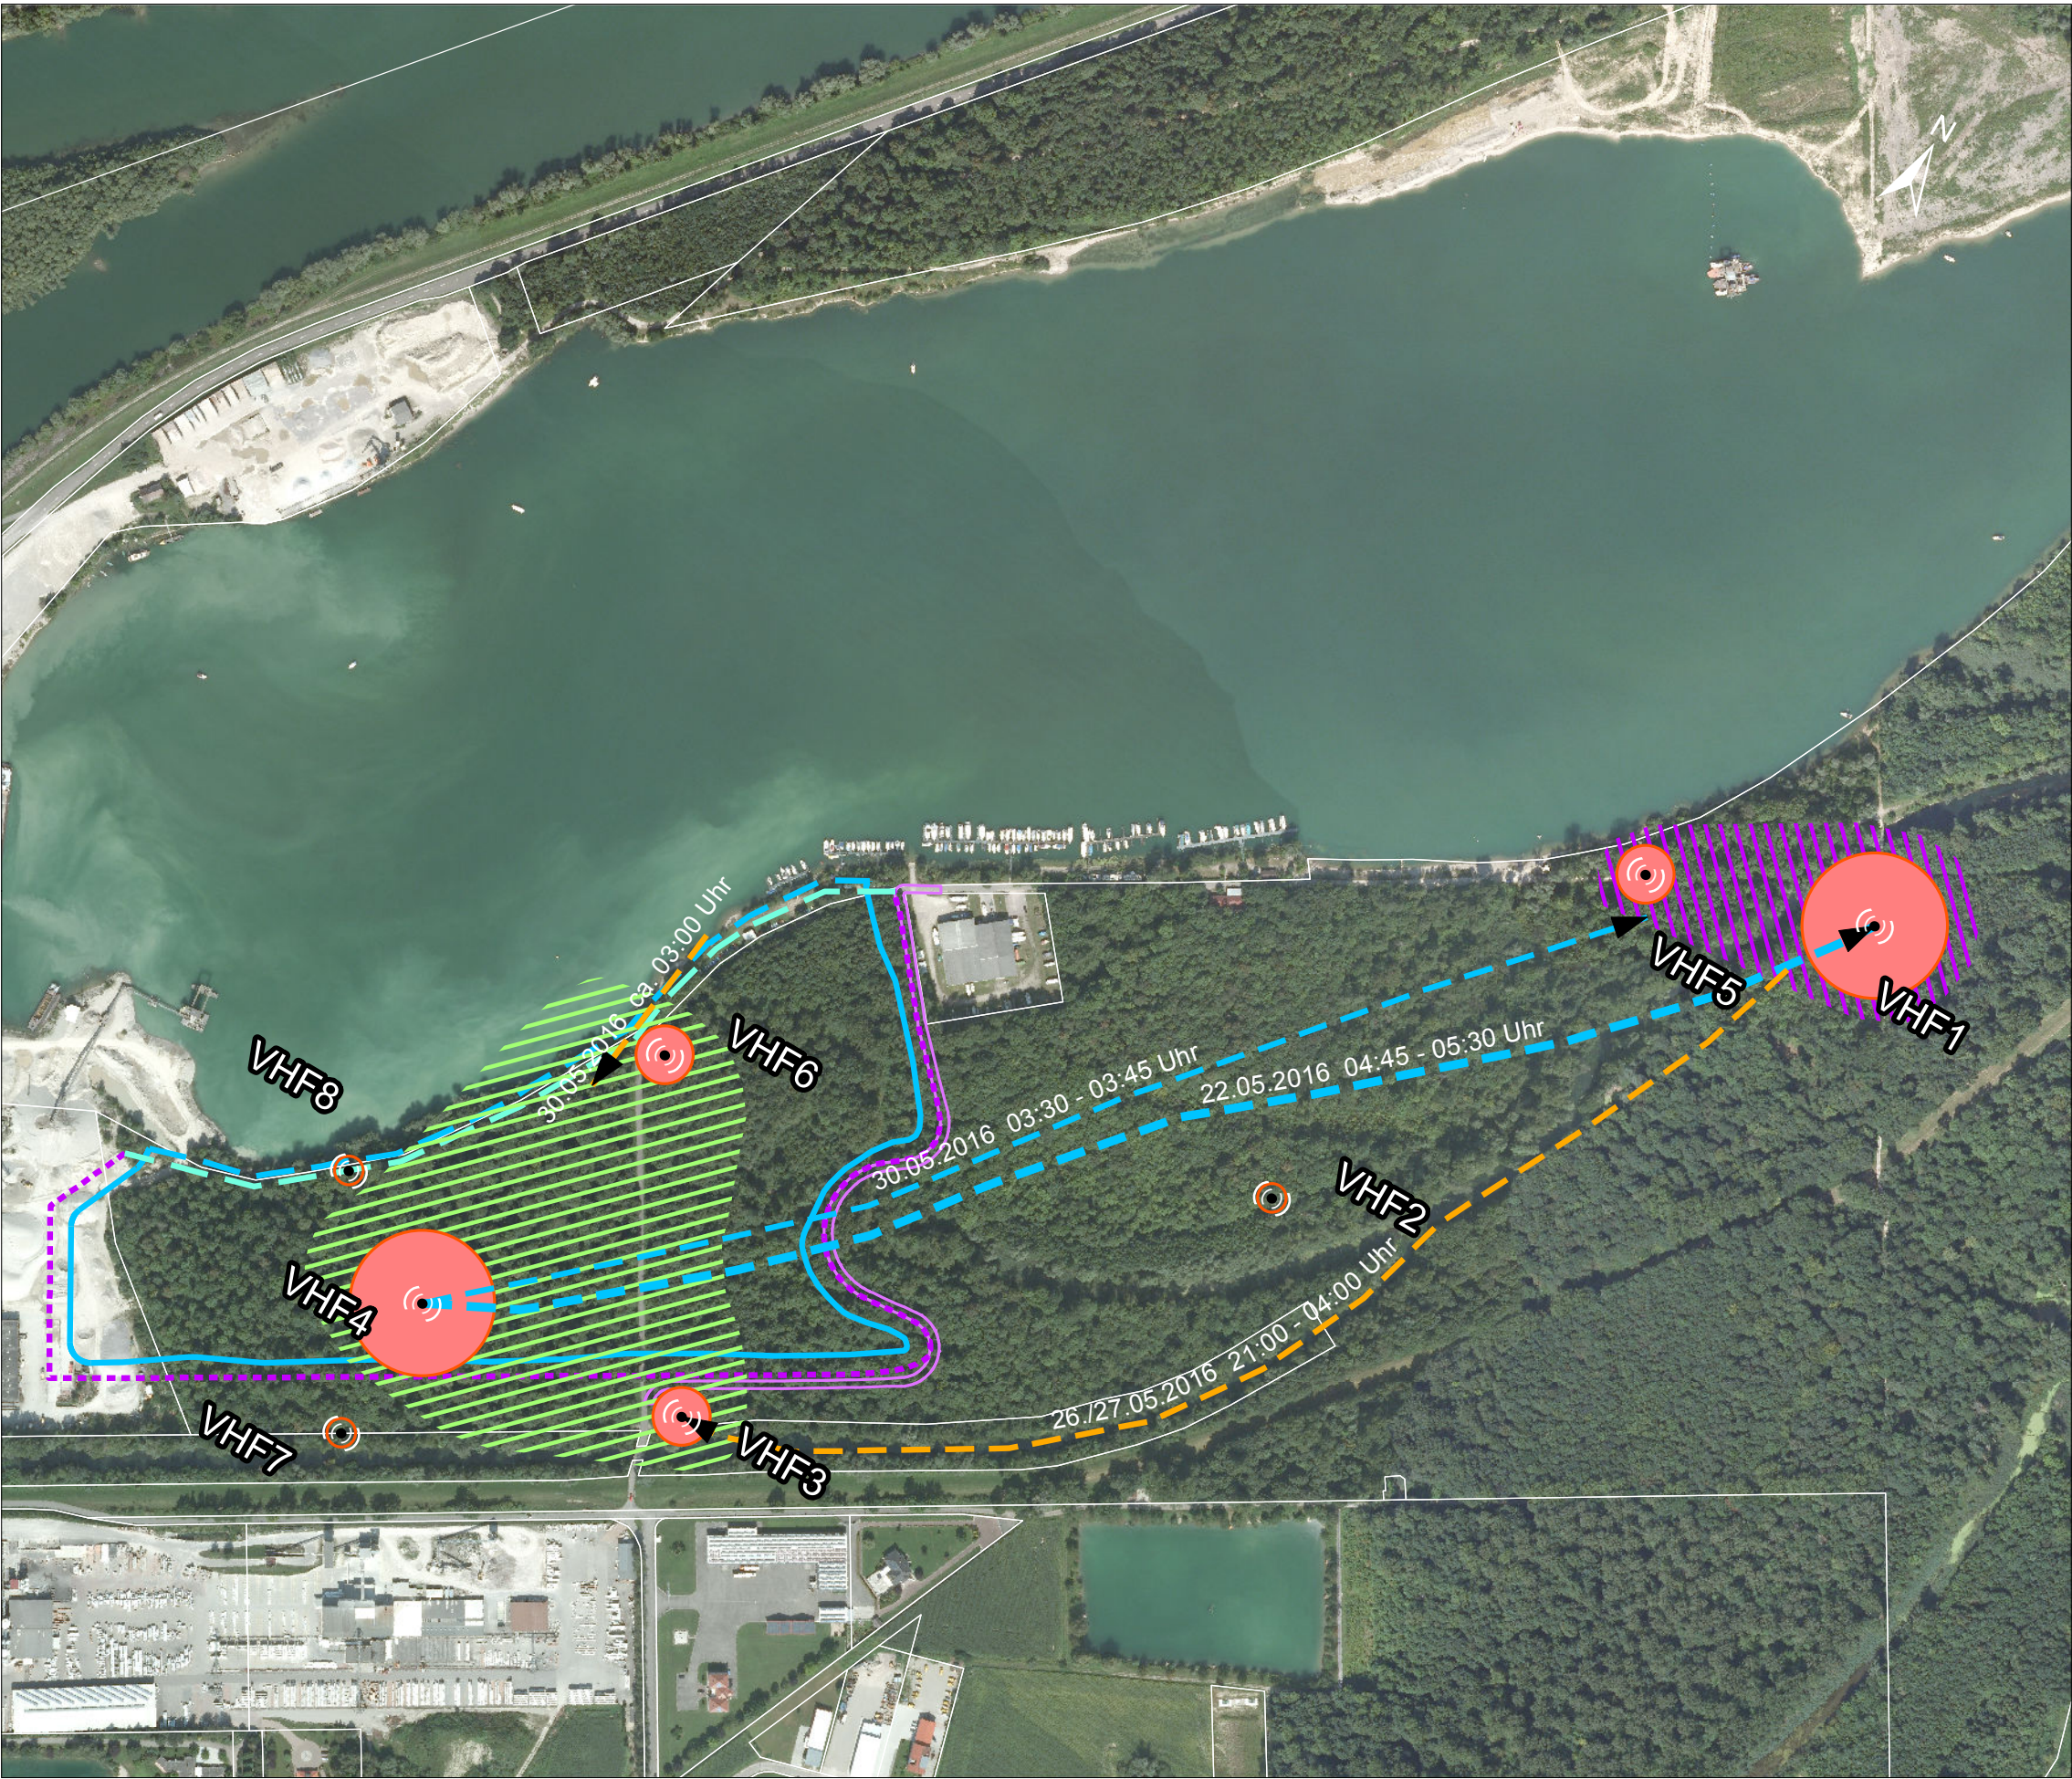

Legende

Flurstücke

VHF-Empfänger

anzunehmender Quartierbereich

anzunehmendes Gebiet zur Nahrungssuche

Ermittelte Flugrichtungen

Flug zum Nahrungsgebiet

Flug zum Quartierbereich

Empfangene Signale pro Empfänger

keine → viele

genehmigt

genehmigte Mittelwasserlinie*

genehmigte Konzessionsgrenze*

geplant

Böschungsoberkante

Verlegung Yachtstraße

Mittelwasserlinie (124,70 m ü. NN)

*nur innerhalb der Planung dargestellt

Grundlage: DOP: Befliegungsdatum: 19.08.2009
Geobasisdaten © Landesamt für Geoinformation und Landentwicklung Baden-Württemberg (www.lgl-bw.de)

Auftraggeber:	Hermann Peter KG Baustoffwerke Rheinstraße 120 77866 Rheinau		Plan: 6-5	
			Maßstab: 1 : 5.000	
Projekt:	Kiesgrube Rheinau-Freistett: Erweiterung der Abbaufäche im Südosten und Umlagerung von Feinsedimenten - Faunistische und vegetationskundliche Bestandserfassungen			
Planinhalt:	Fledermäuse - Raumnutzung der Großen Bartfledermaus (GBm05)			
Auftragnehmer:	SPANG. FISCHER. NATZSCHKA. GMBH		Altrottstr. 26 69190 Walldorf Tel.: (06227) 8326-0 Fax.: (06227) 8326-20 e-mail: info@sfn-planer.de	
Antragsteller:	Planverfasser:	Datum: Mai 2019		
		Datei: Plan_BE_6-5_Flm_Raumnutzung.mxd		

Plangröße: 52,0 x 29,7 cm