


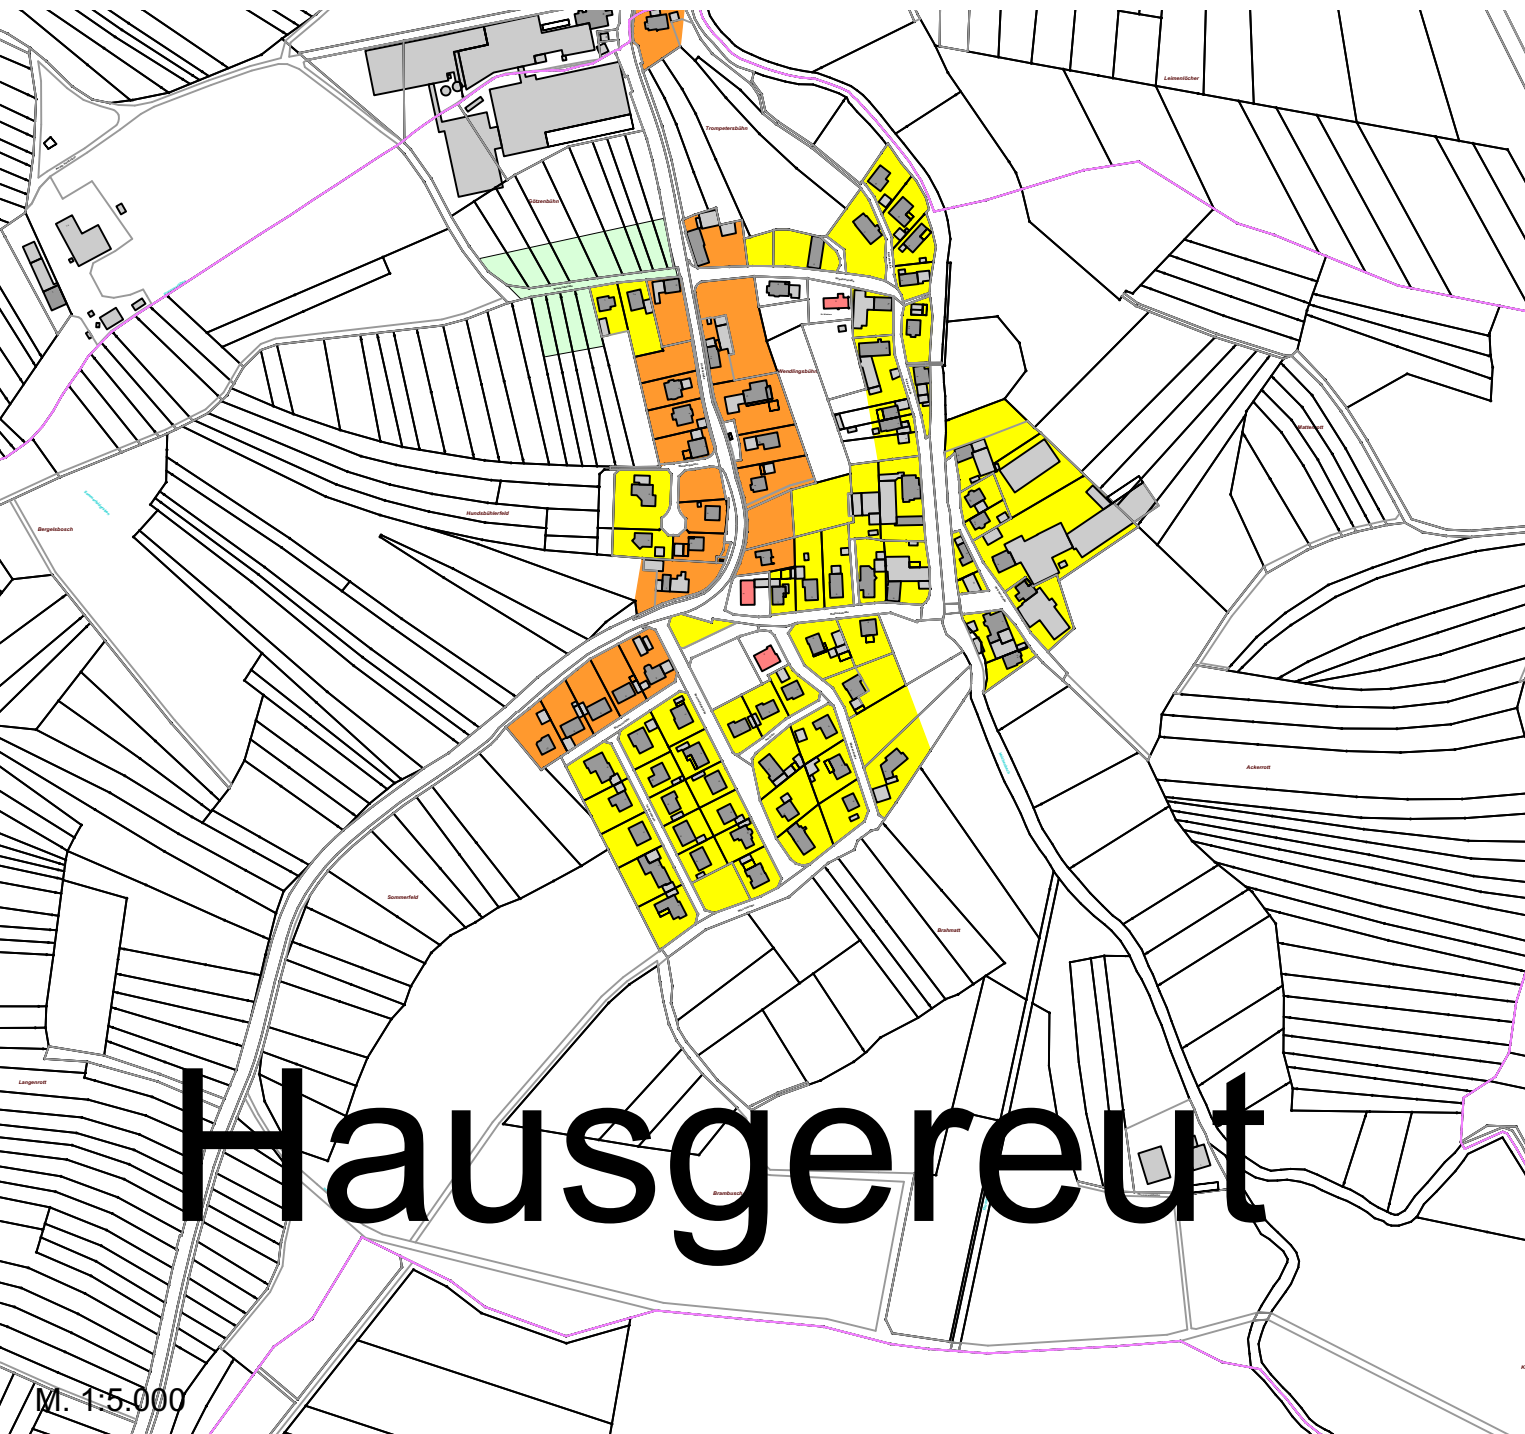

LEGENDE

Geltungsbereich der Stellplatzsatzung (§74 (2) 2 LBO)



Zone I - 2,0 Stellplätze/WE




Zone II - 1,75 Stellplätze /WE



Zone III - 1,5 Stellplätze /WE

Nachrichtliche Übernahme

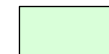

bestehende Bebauungspläne mit Stellplatzverpflichtung



Linienbusverkehr

Stellplatzsatzung Rheinau

Ortsteil Hausgereut

09.02.2026