


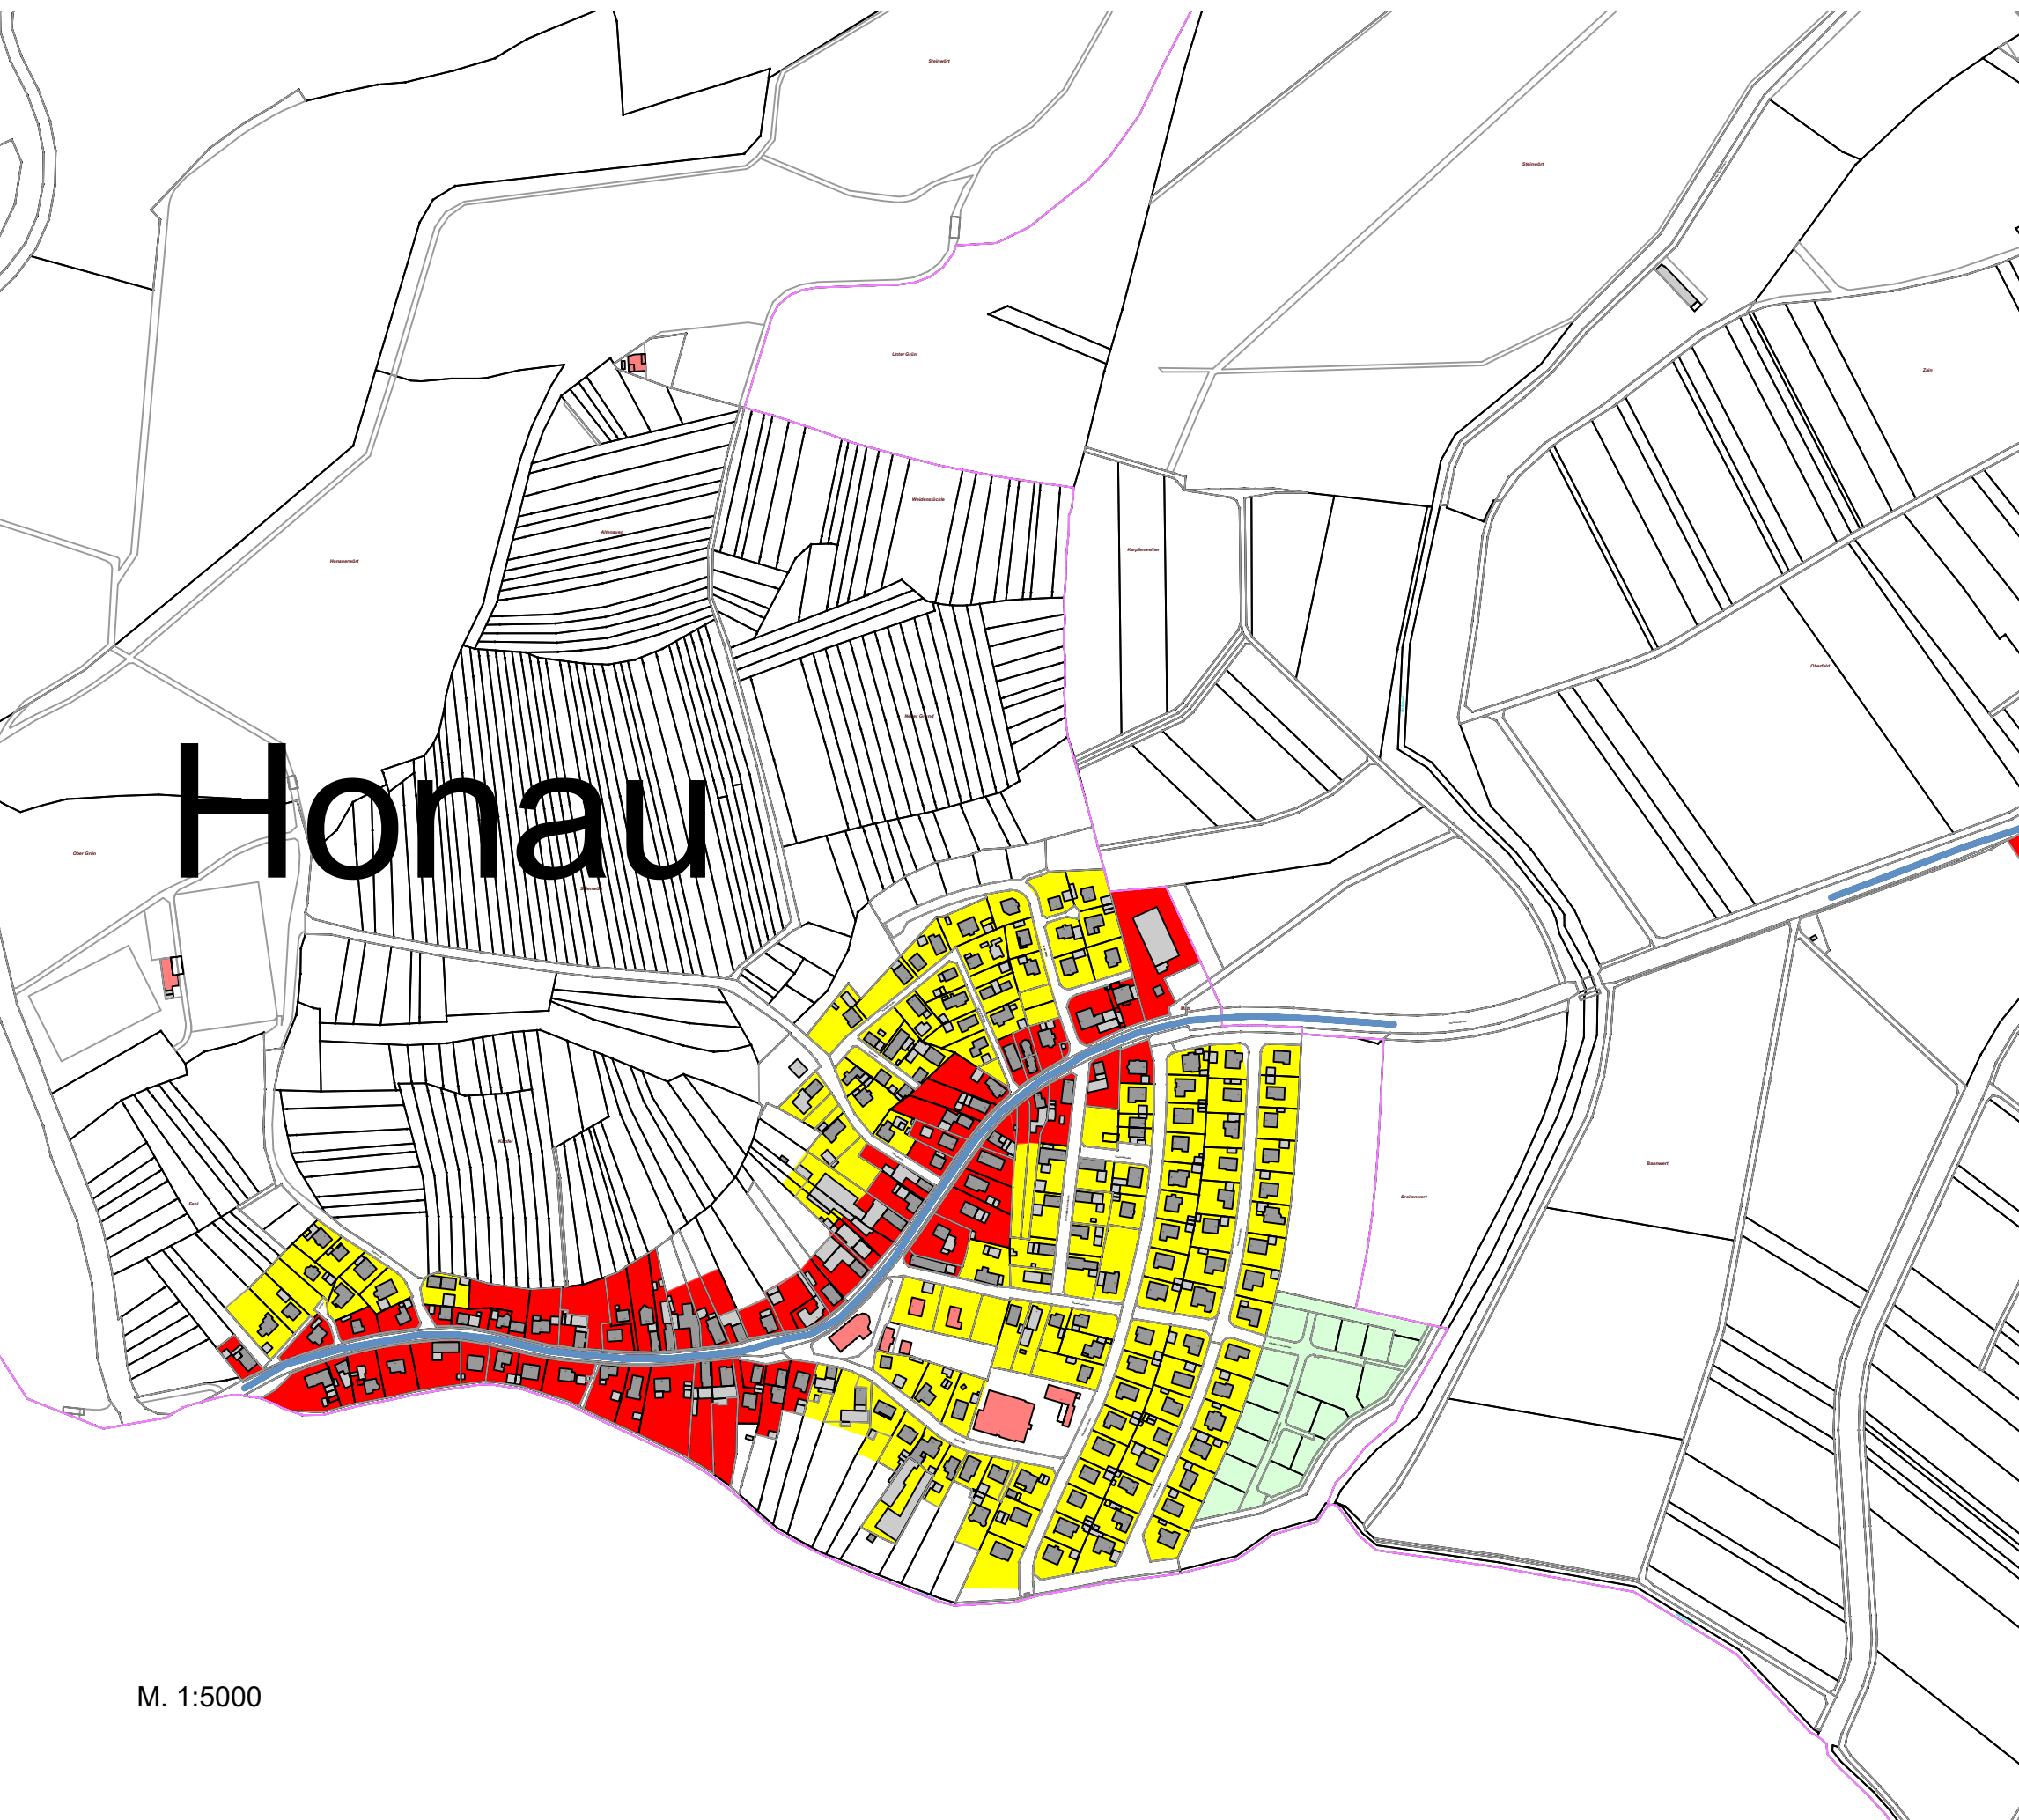

LEGENDE

Geltungsbereich der Stellplatzsatzung (§74 (2) 2 LBO)



Zone I - 2,0 Stellplätze/WE



Zone II - 1,75 Stellplätze /WE




Zone III - 1,5 Stellplätze /WE

Nachrichtliche Übernahme



bestehende Bebauungspläne mit Stellplatzverpflichtung

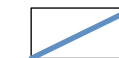

Linienbusverkehr

M. 1:5000

Stellplatzsatzung Rheinau

Ortsteil Honau

09.02.2026