

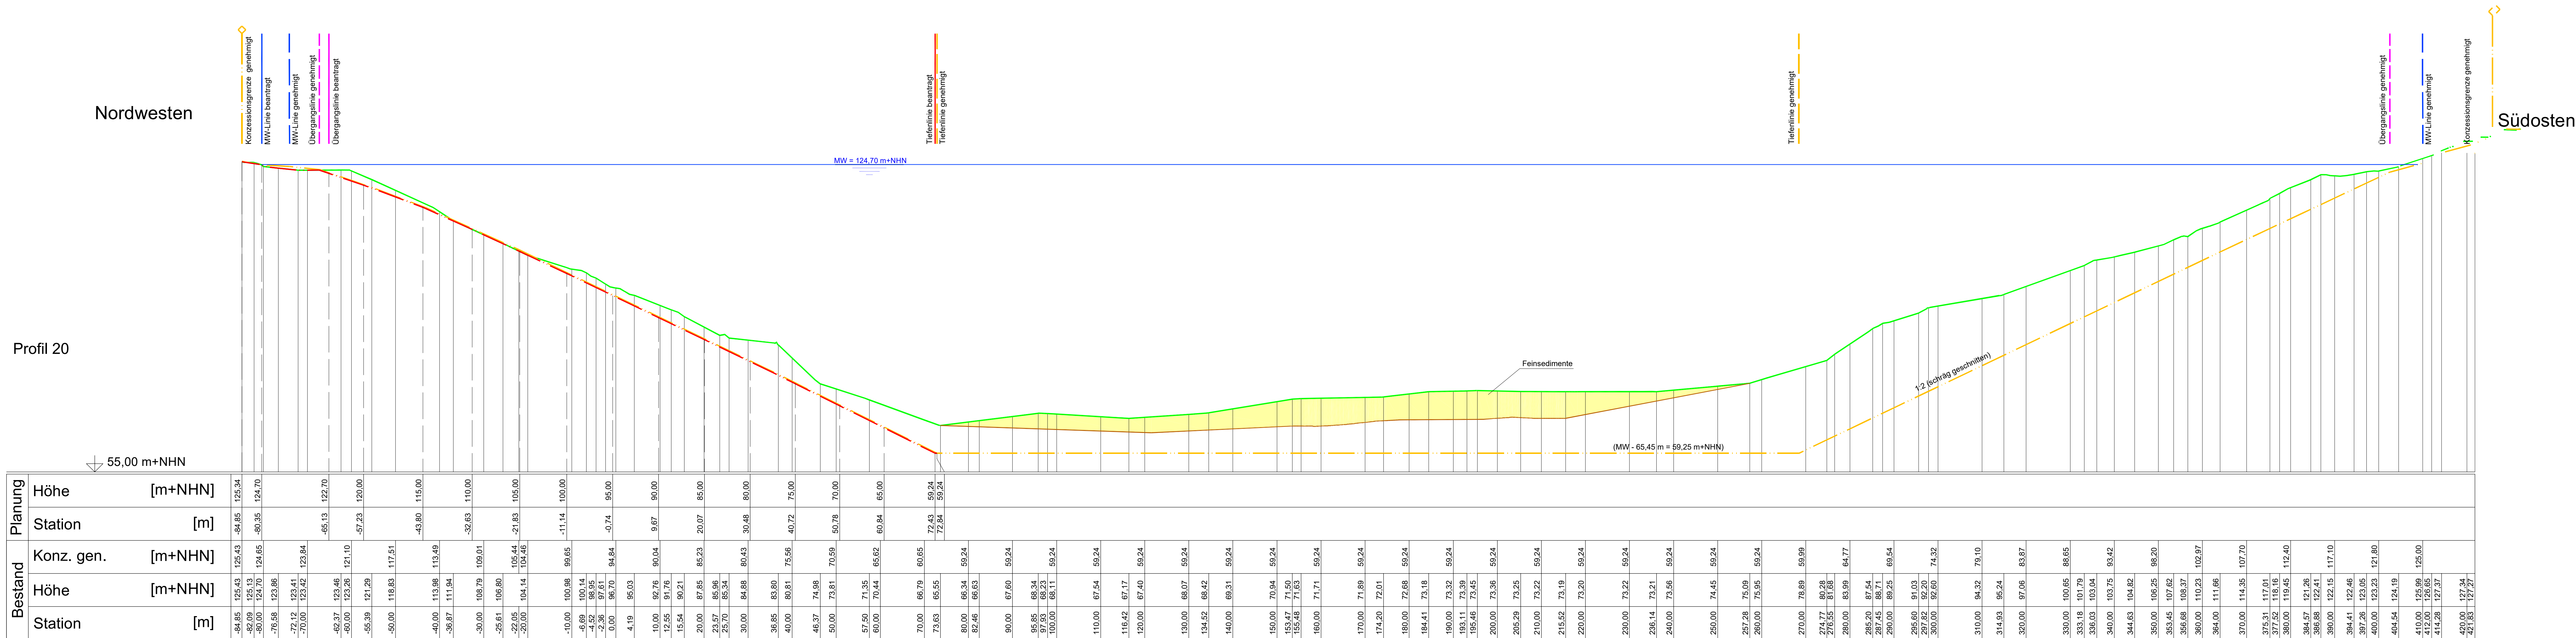


Profil 20

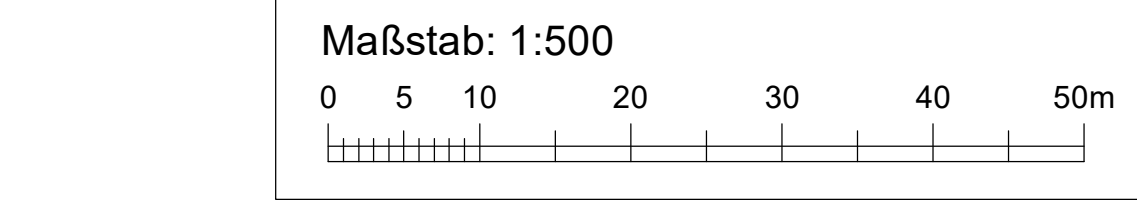

Profil 26

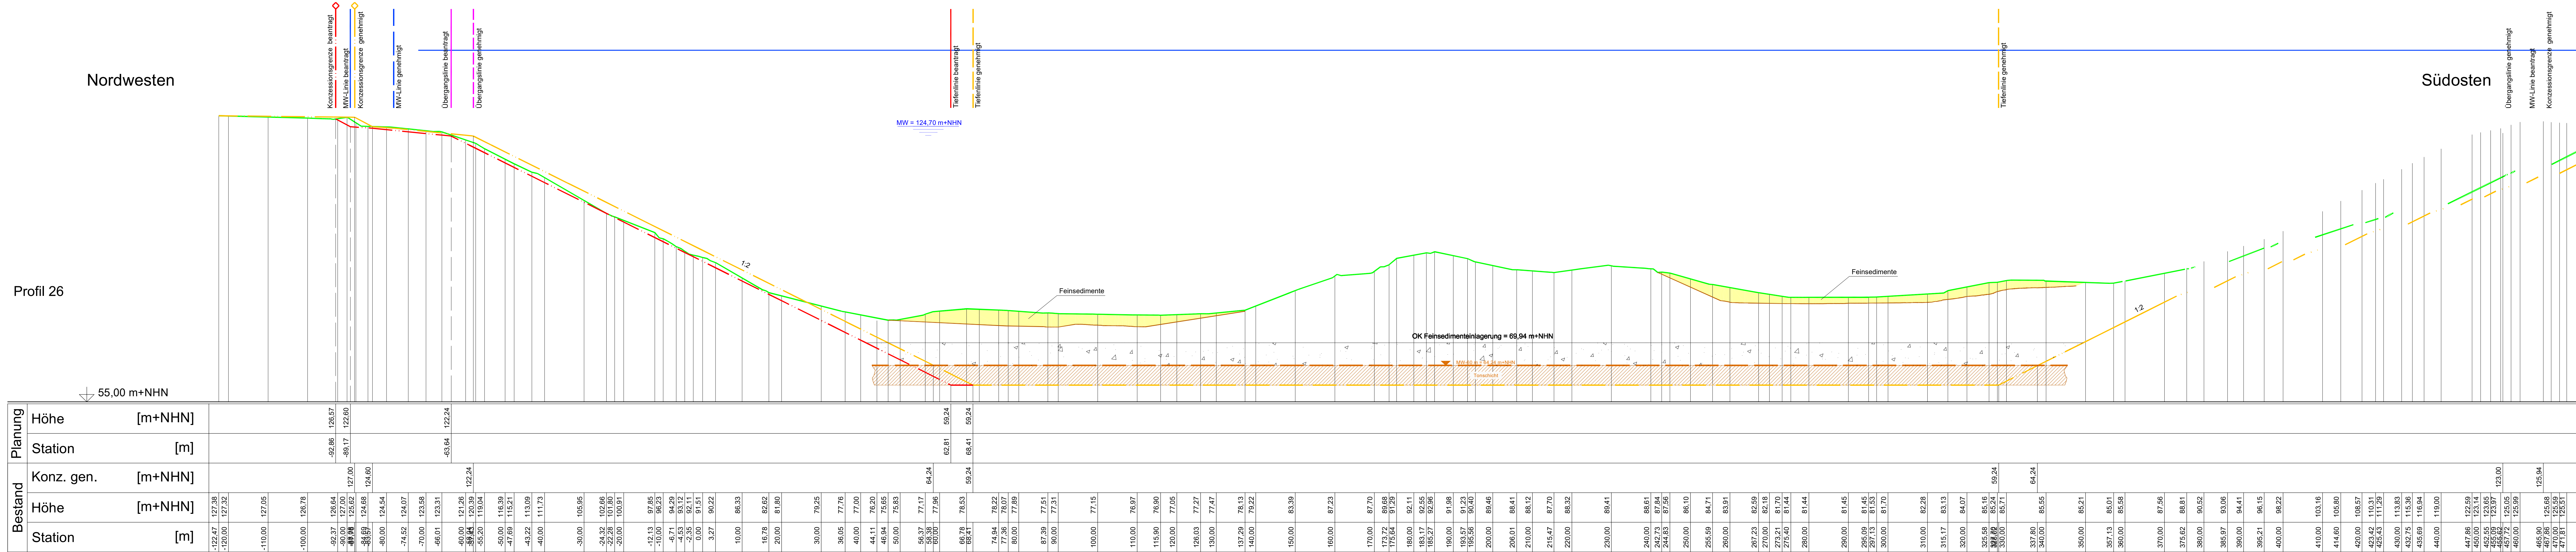

Legende

Bestand

Konzessionsgrenze genehmigt
Übergangslinie 123,00 m+NHN genehmigt
Übergangslinie 122,24 m+NHN Interimgenehmigung
Tiefenlinie genehmigt 75,00 m+NHN / 59,24 m+NHN
Messung vom 10.03.2016
Grundstücksgrenze

Planung

Konzessionsgrenze beantragt
Mittelwasserlinie beantragt MW = 124,70 m+NHN
Übergangslinie beantragt 122,70 m+NHN
Tiefenlinie beantragt 59,25 m+NHN

Datengrundlage:

Becker und Schwab Beratende Ingenieure für Vermessung PartGmbB
Ingenieurkammer BW Mitglieds-Nr.: 50029
Hausanschrift: Oststr. 13 D 77064 Kehl
Tel.: +49 7851 95 85 51, Mobil +49 163 8476314
Tel.: +49 7851 95 85 50 (Zentrale)
Fax: +49 7851 95 85 52
eMail: g.becker@becker-schwab.eu

HERMANN PETER **KG**
BAUSTOFFWERKE

Rheinstraße 120 77866 Rheinau-Freistett Tel: 07844 / 4050 Fax: 07844 / 40515

Kiesgrube Rheinau-Freistett
Erweiterung der Abbaufäche
im Südosten
Profil 20 und 26

DATUM	NAM	Wasserrechtsantrag
ENTWURF	Juni 2018	CoRe
REVISION	Juni 2018	CoRe
LEISTUNG	08.05.2019	Co
PROJEKTANT	102.13.044	GAUL-KRIGER Zone 3
PROJEKTANT	102.13.044	GAUL-KRIGER Zone 3

WALD + CORBE
BERATENDE INGENIEURE

Am Heckschlamm 16,
76546 Hügelsheim
Tel: 07729 / 1876-00
Tel: 07729 / 1876-00
Fax: 07832 / 36294-0
Fax: 07832 / 36294-0

Handwritten signatures and stamps.