



Profil 29

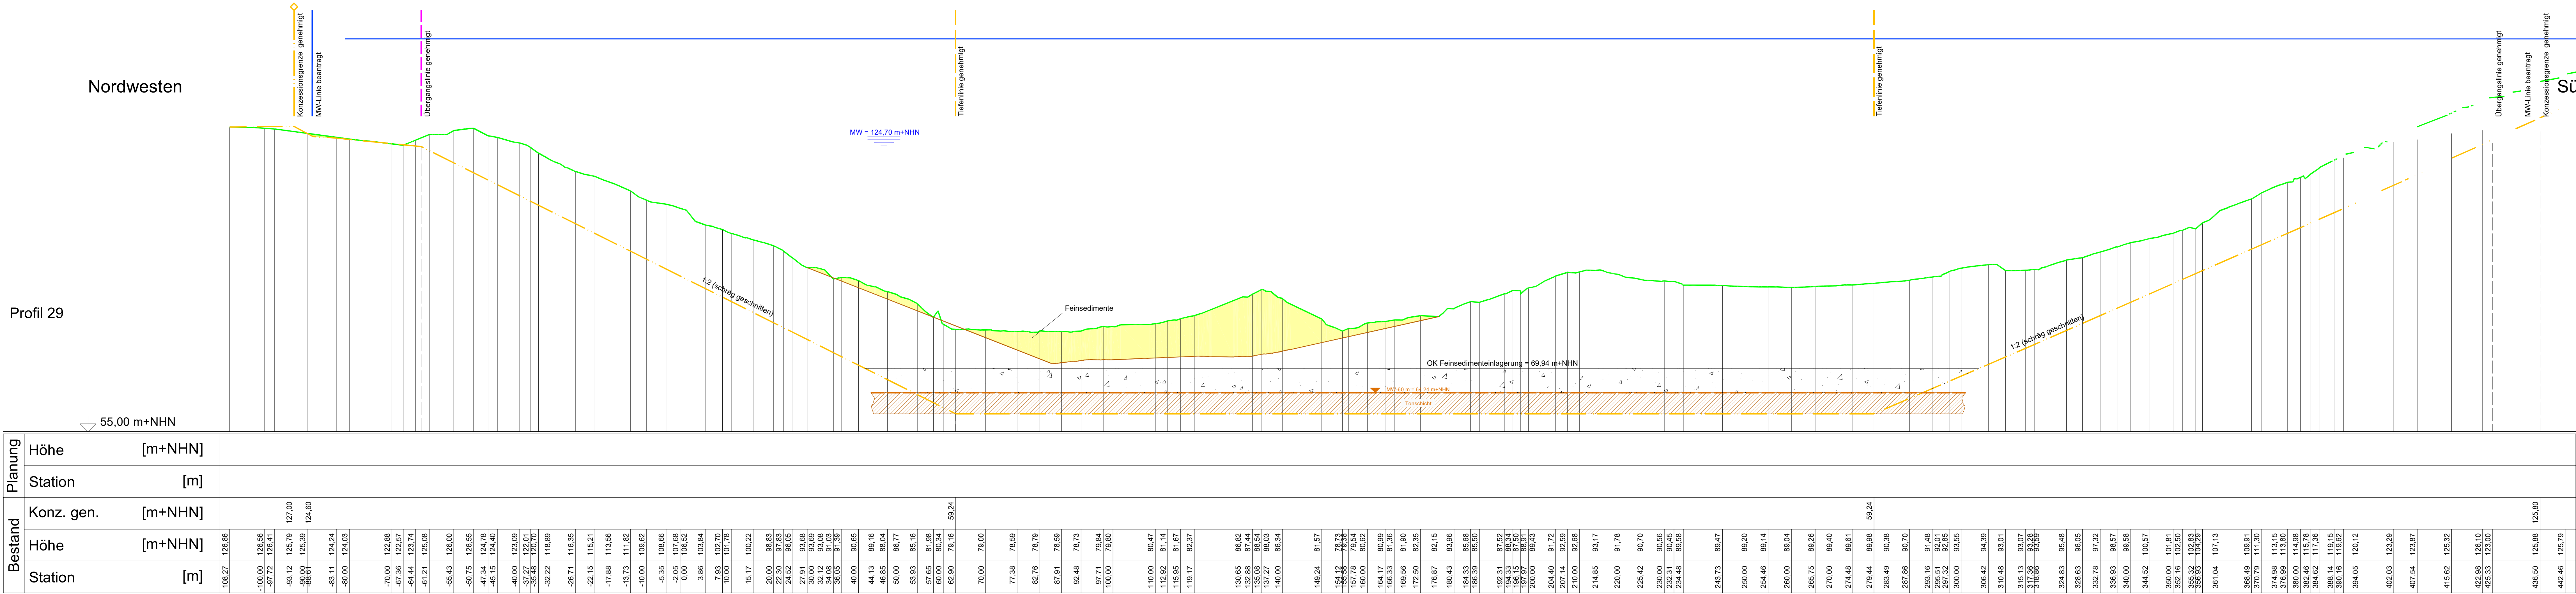

Profil 32

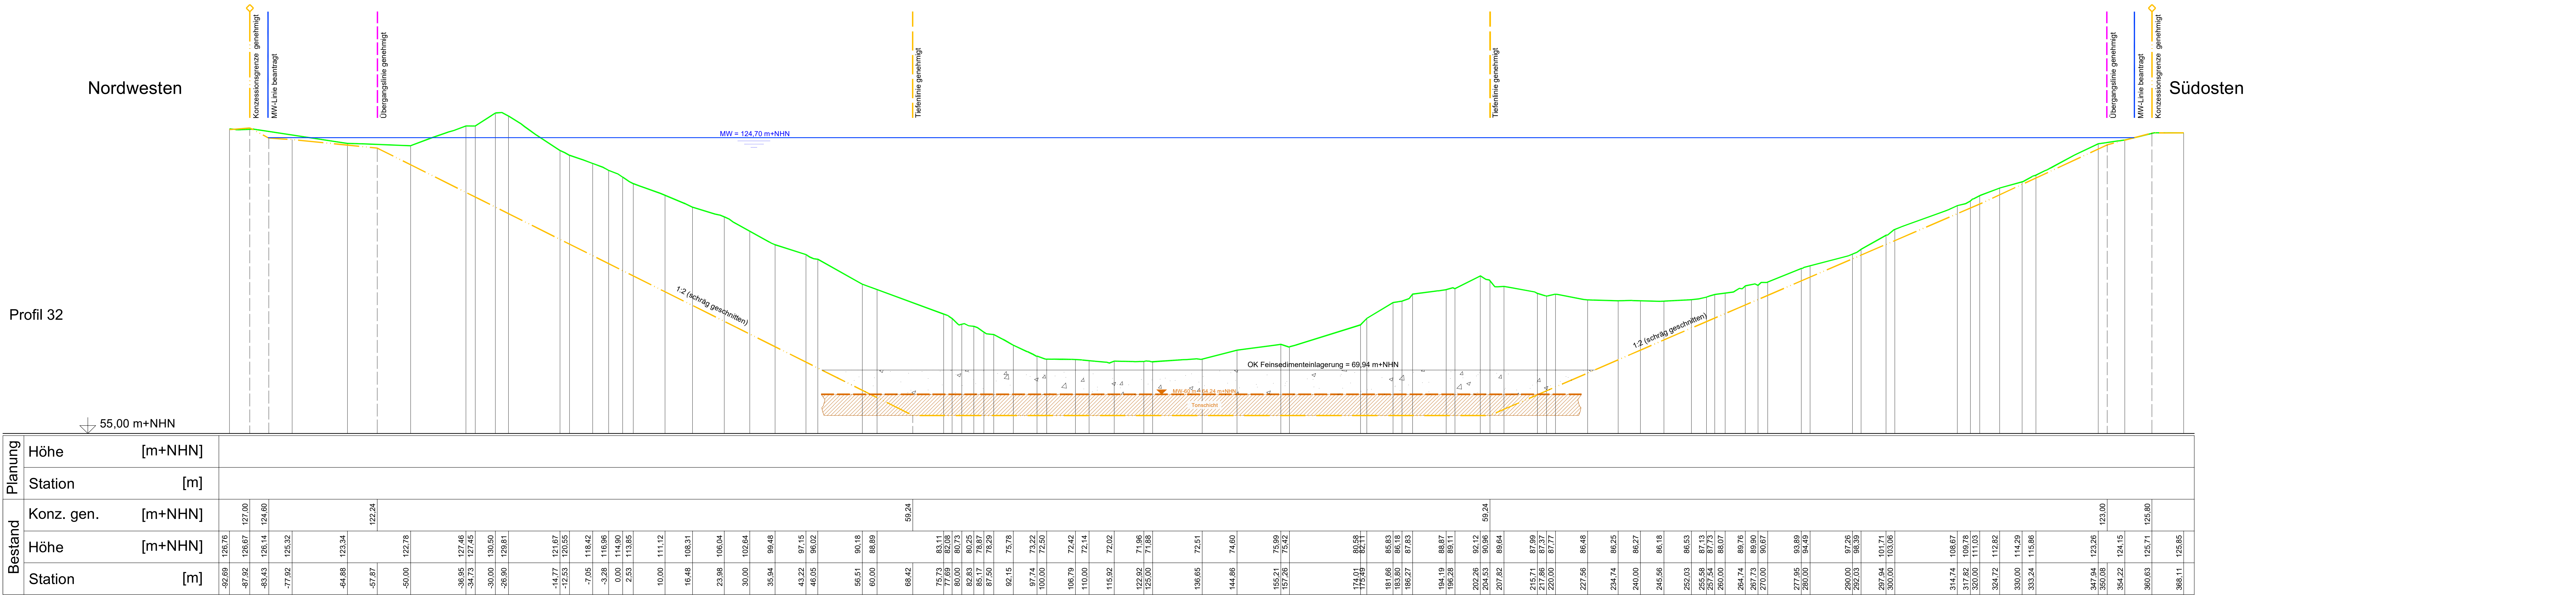

**HERMANN PETER KG**  
BAUSTOFFWERKE  
Rheinstraße 120 77866 Rheinau-Freistett Tel: 07844 / 4050 Fax: 07844 / 40515

**Kiesgrube Rheinau-Freistett**  
Erweiterung der Abbaufäche  
im Südosten  
Profil 29 und 32

FLURNEHMEN: DATUM: NAME: 1: 500 Wasserrechtsantrag

ENTWURF: Juni 2018 Cofre

BEREIT: Juni 2018 Cofre

BEREIT: 08.05.2019 Cofre

PROJEKTNUMMER: 102.13.044

LAGESYSTEM: Gauß-Krüger Zone 3

HÖHENSYSTEM: DHHN 12

**WALD + CORBE**  
BERATENDE INGENIEURE  
Am Heidebühl 15, 76548 Hügelsheim  
Tel: 07225 / 1876-00  
Fax: 07225 / 1876-777

Niederlassung Haslach  
Gerbergasse 5, 77735 Haslach  
Tel: 07832 / 96094-0  
Fax: 07832 / 96094-66

3.10