
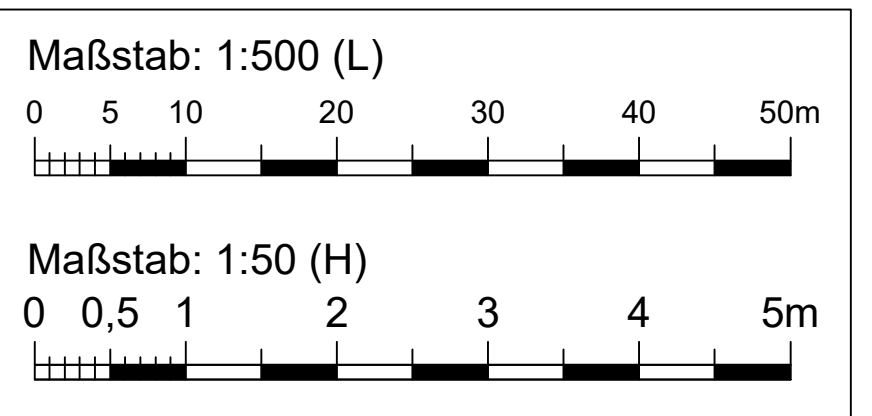


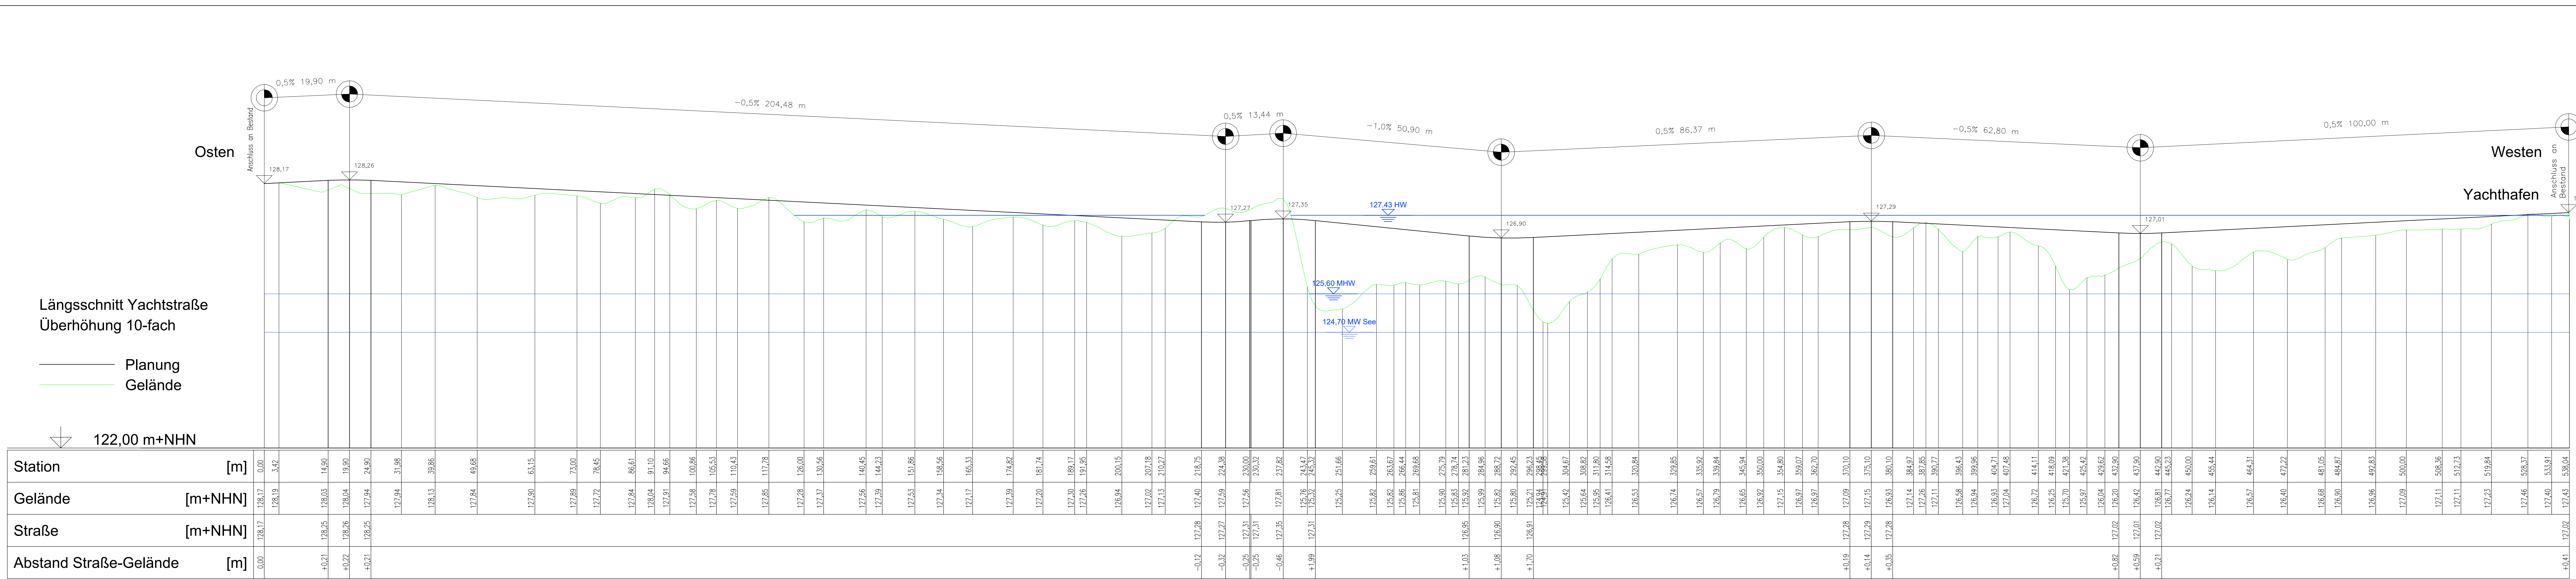

a	25.06.21	Co/Ke	50 m Abstand Grenze Rheinsidekanal, Gewässerrandstreifen Yachtstr., Konz-Grenze Rheinbindung
Index	Datum	Name	Art der Änderung

HERMANN PETER
BAUSTOFFWERKE

HP **KG**

Rheinstraße 120 77866 Rheinau-Freistett Tel: 07844 / 4050 Fax: 07844 / 40515

Kiesgrube Rheinau-Freistett
Erweiterung der Abbaufäche
im Südosten
Längsschnitt Yachtstraße

PLANINHALT	DATUM	NAM	1 : 500 / 50	Wasserrechtsantrag
ENTWICKELT	Juni 2018	Co/Ke		
BEARBEITET	Juni 2018	Co/Ke		
GEPRÜFT	08.06.2019	Co	MAßSTAB	PLANUNGSSTAND
PROJEKTNUMMER	102-13.044	LAGE	Gauß-Krüger Zone 3	DHNN 12

WALD + CORBE
BERATENDE INGENIEURE

Am Hecklehamm 18,
76549 Hügelsheim
Tel: 07229 / 1876-00
Fax: 07229 / 1876-777

Niederlassung Haslach
Gerbergasse 5,
77716 Haslach
Tel: 07832 / 96094-0
Fax: 07832 / 96094-66

OBJEKTPLANER
UNTERSCHRIFT AUFTRAGGEBER
[Signature]
Freistett, den 15.05.2019

UNTERSCHRIFT OBJEKTPLANER
[Signature]
Hügelsheim, den 08.05.2019

3.12 a
ANLAGE