
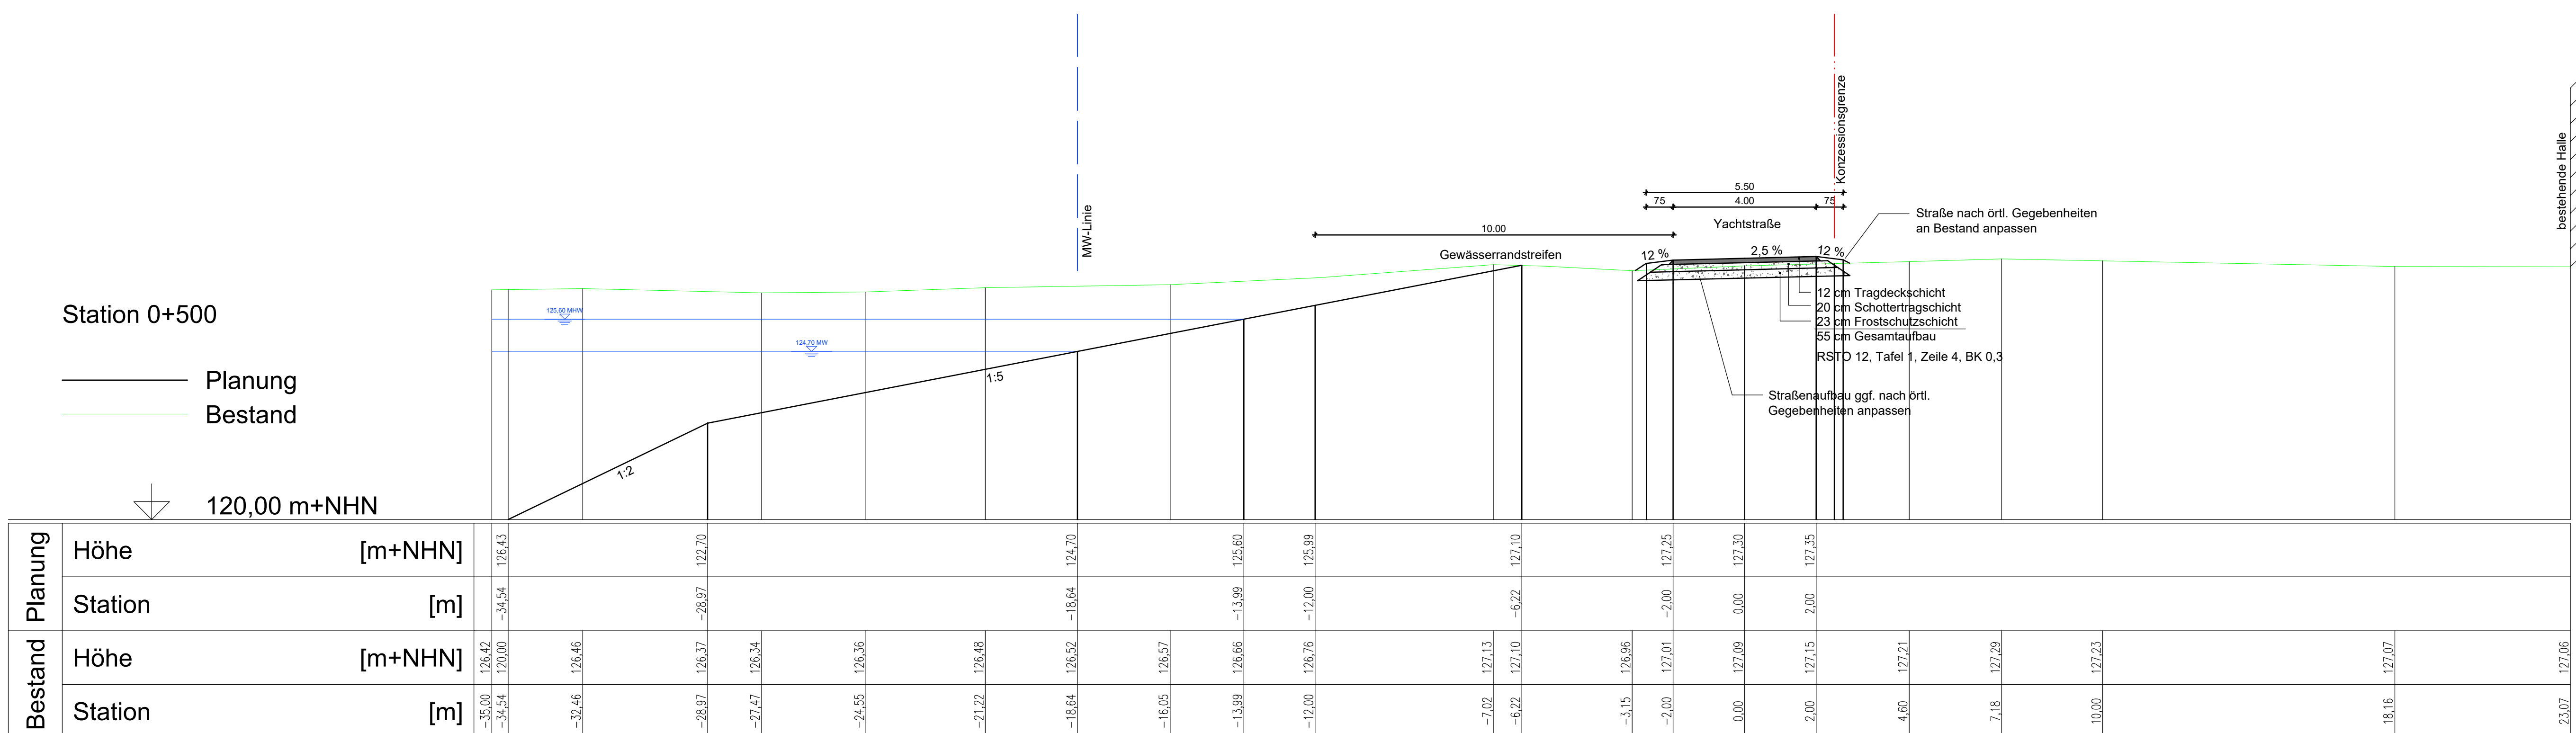
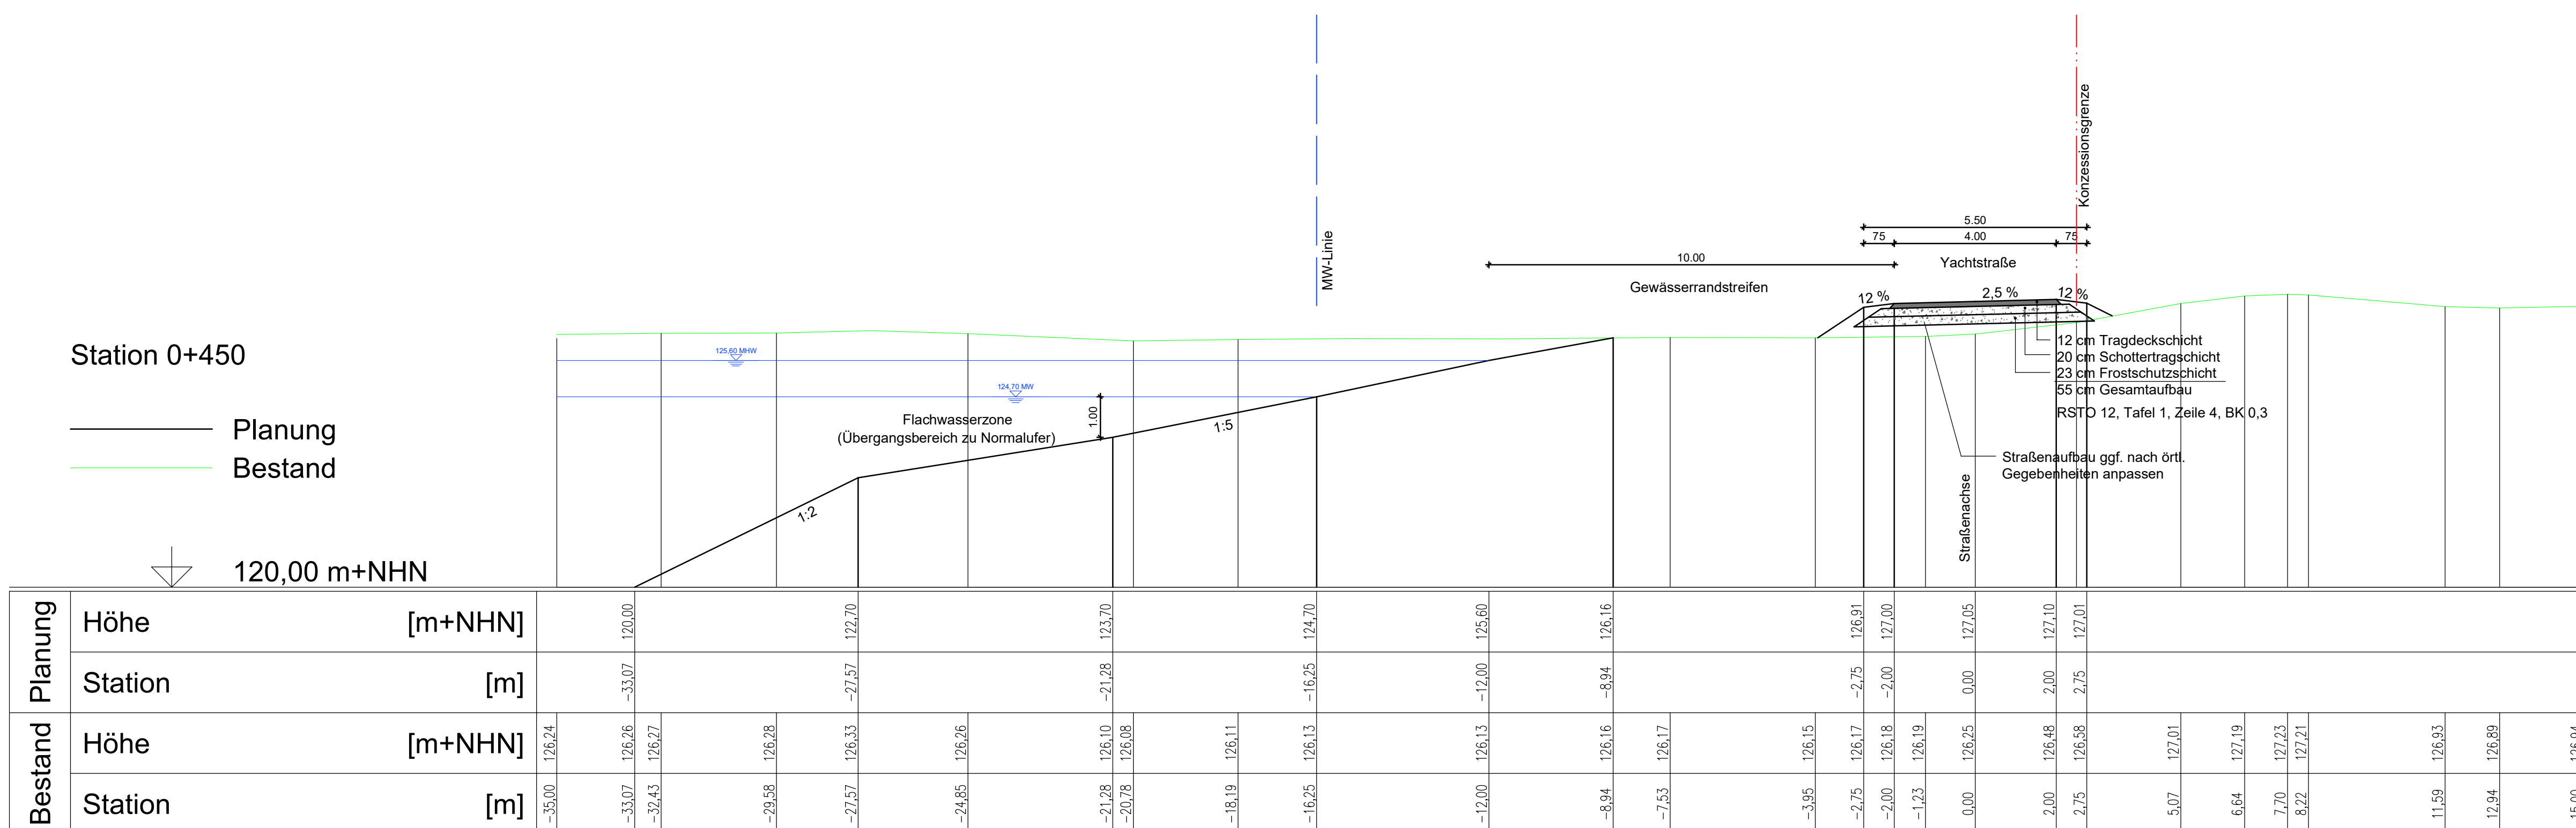
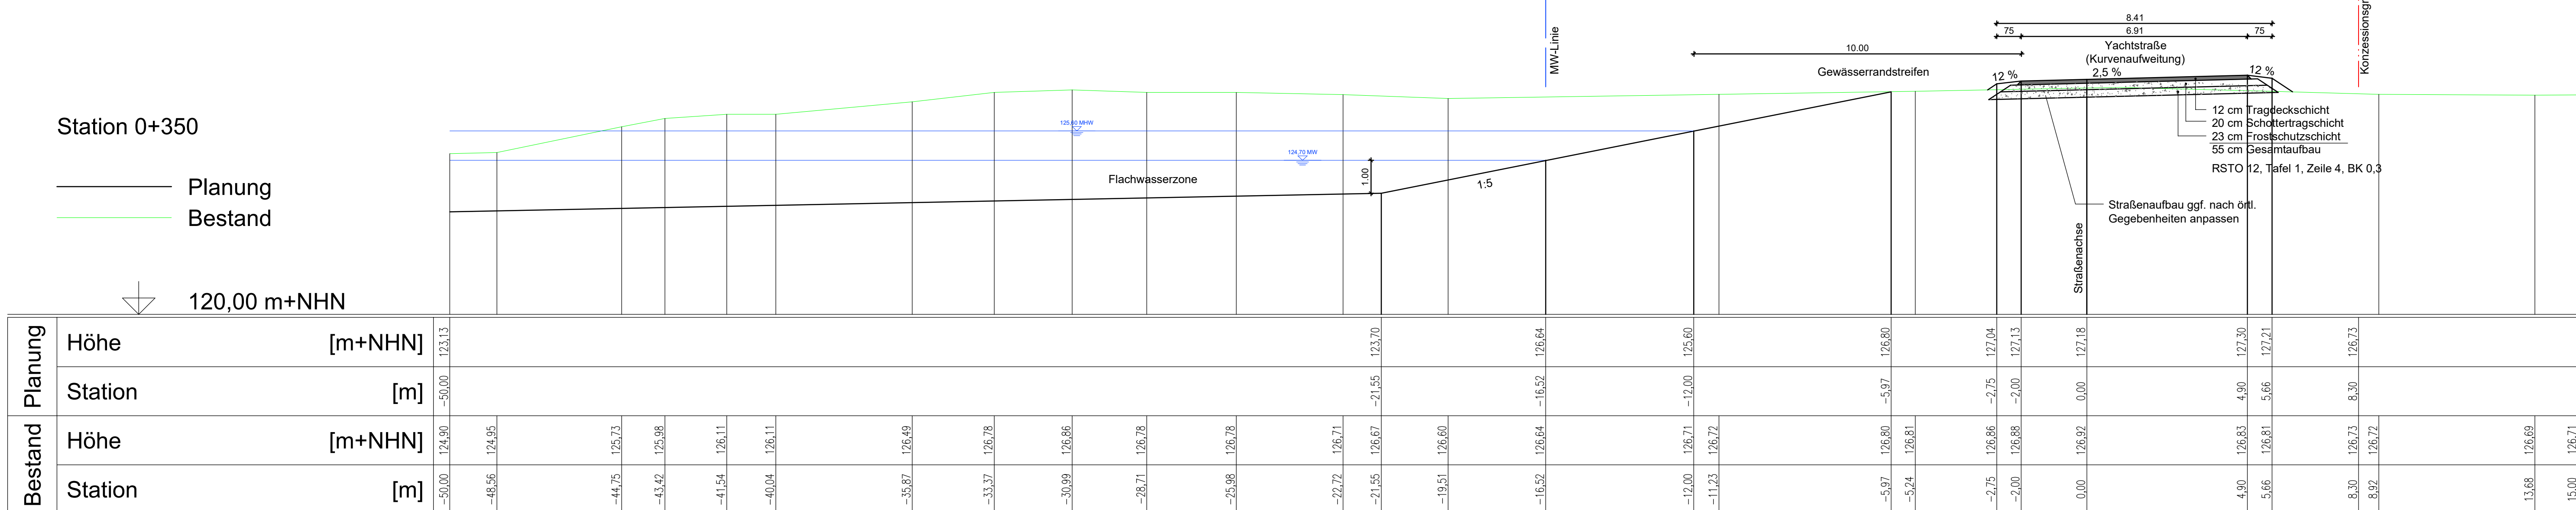


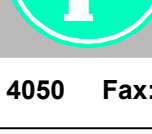

a	25.06.21	Co/Ke	50 m Abstand Grenze Rheinseltkanal, Gewässerrandstrofen Yachtstr., Konz-Grenze Rheinanbindung
Index	Datum	Name	Art der Änderung

HERMANN PETER BAUSTOFFWERKE				 KG		
Rheinstraße 120		77866 Rheinau-Freistett		Tel: 07844 / 4050	Fax: 07844 / 40515	
AUFTRAGSZEICHEN						
Kiesgrube Rheinau-Freistett Erweiterung der Abbaufläche im Südosten Querprofile Yachtstraße						
PLANINHALT				Wasserrechtsantrag		
DATUM	FOLIO	1 : 100		PLANUNGSTAND		
ENTWERFER	Co/Ko					
ZEICHNER	Co/Ko					
GEPRÜFT	Co					
PROJEKTLEITER	102, 13, 044	MASSSTAB	Gauß-Krüger Zone 3		HEHNESYSTEM	DHHN 12
 WALD + CORBE Am Heckelhalm 18, 76549 Hügelhofheim Tel: 07229 / 1876-00 Fax: 07229 / 1876-777 BERATENDE INGENIEURE						
OBJEKTLAND			Niederlassung Hasiach Gerbergasse 5, 77716 Heßbach Tel: 07832 / 96094-0 Fax: 07832 / 96094-66			
UNTERSCHRIFT AUFTRAGSBEREITER 			UNTERSCHRIFT OBJEKTLEITER 			
Freistatt, den 15.05.2019			Hügelhofheim, den 08.05.2019			
3.13 a			ANLAGE			