
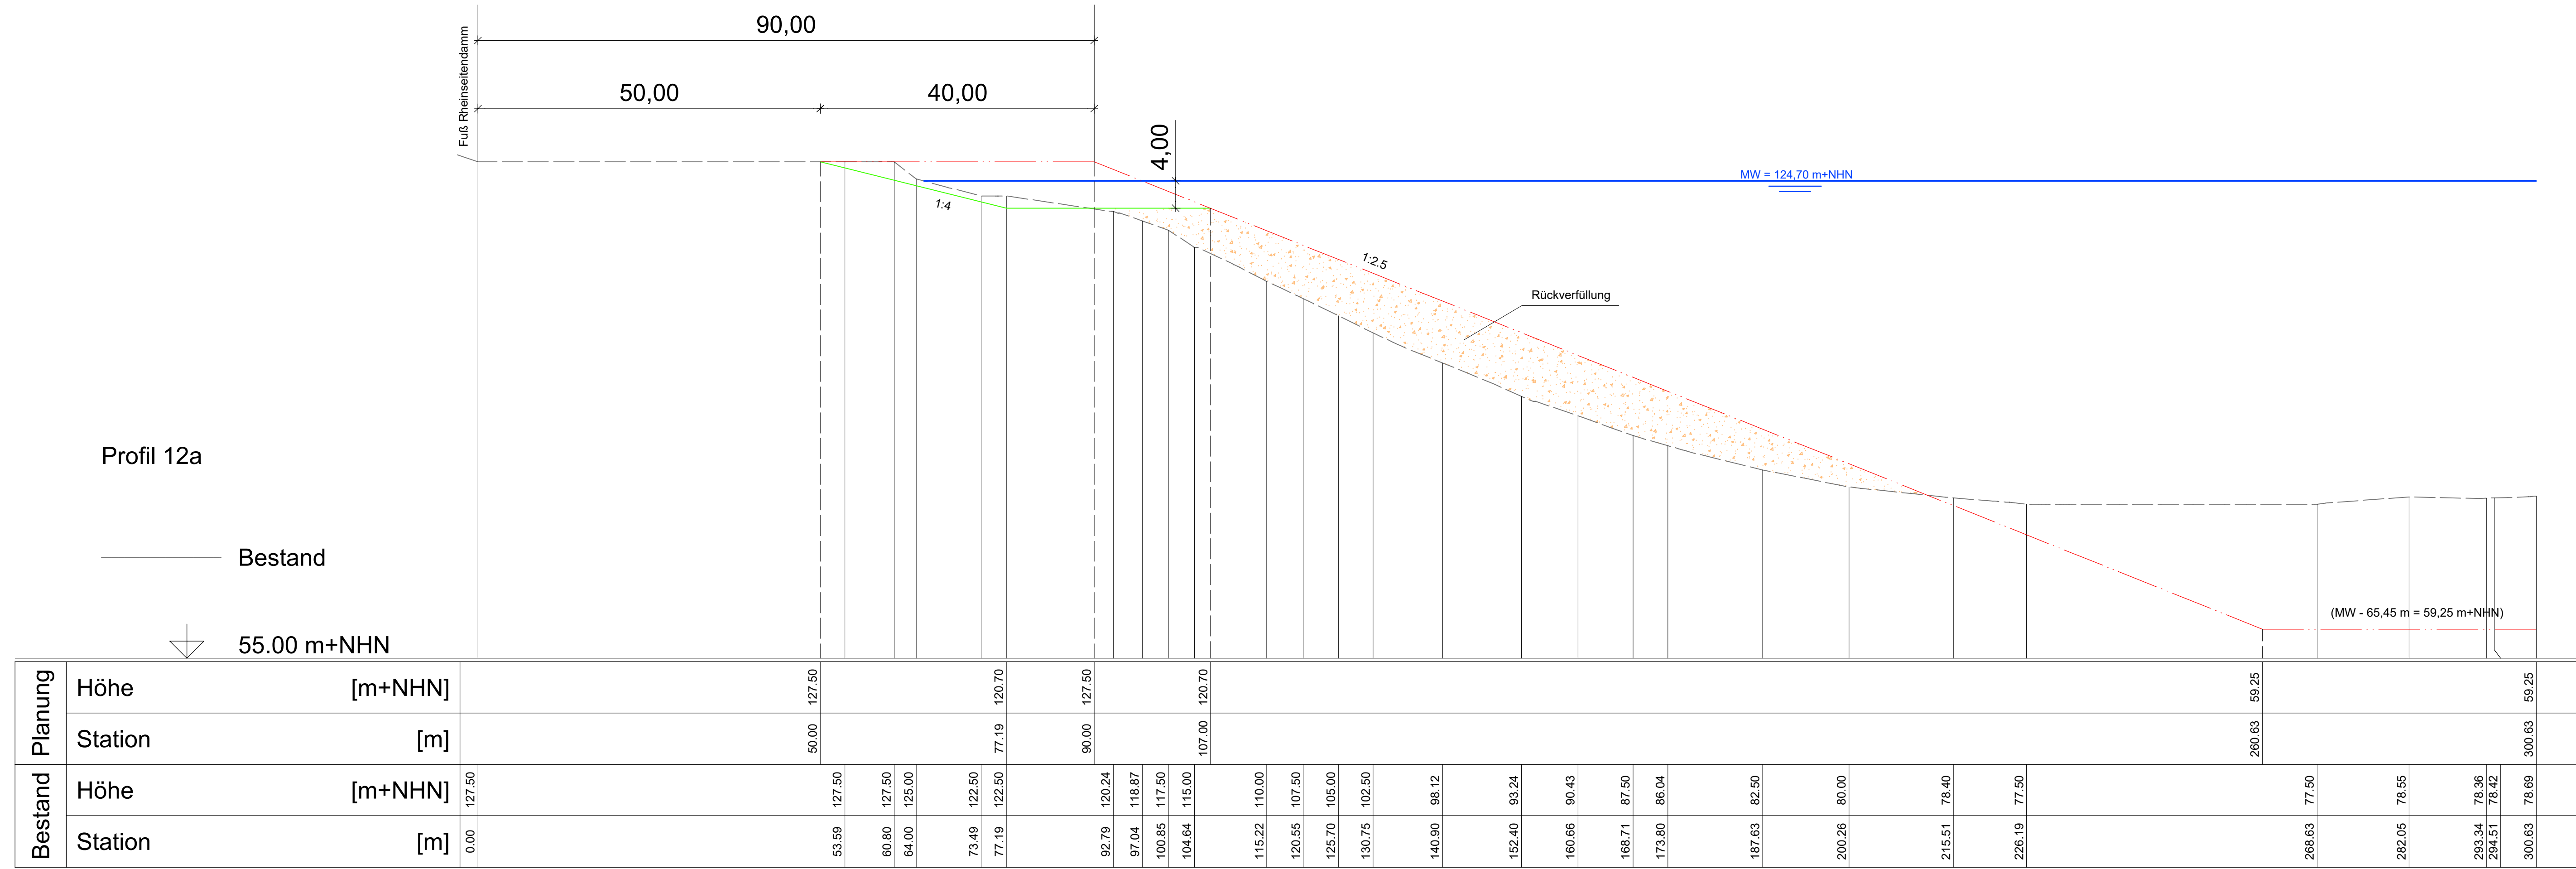


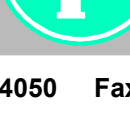

HERMANN SPERMER BAUSTOFFWERKE		 KG	
Reinstraße 120 77866 Rheinau-Freistadt Tel: 07844 / 4050 Fax: 07844 / 40515			
AGTSTAGGE			
Kiesgrube Rheinau-Freistadt Erweiterung der Abbaufläche im Südosten Regelprofil 3a, 4a und 12a			
PLANUNGST		Wasserrechtsantrag	
ENTWURF	DATUM	NAM	PLANUNGSSTADT HOCHSTADT
BEREITET	Juni 2024	Co/Ke	
GEPRÜFT	Juni 2024	Co/Ke	
GEPRÜFT	28.06.2024	Co	
PRÜFUNGSTAG	10.12.13 044	LAGESTR	
1 : 500		Gaug-Klinger Zone 3	
Am Heckelhämm 18, 76549 Niggleheim Fax: 07229 / 1876-00 Fax: 07229 / 1876-777		Niederlassung Hatzlach Gebirgsstr. 5, 77716 Hatzlach Fax: 07832 / 96094-0 Fax: 07832 / 96094-66	
			
BERATENDE INGENIEUR			
DECKSTÄNDE		INTERESSENT ÜBERSICHTSKARTE	
INTERESSENTENAUFGABE		INTERESSENTENAUFGABE	
			
Freistadt, den 28.06.2024		Hügelsheim, den 28.06.2024	
ANLAGE		ANLAGE	
3.14		3.14	