

S a t z u n g


über die Grenzen für den im Zusammenhang bebauten
Ortsteil an der "Birnenwaldstraße"
im Stadtteil Holzhausen


Aufgrund von § 34 Abs. 2 des Bundesbaugesetzes in der Fassung der Bekanntmachung vom 18. August 1976 (BGBl. I S. 2256), zuletzt geändert durch das Gesetz zur Beschleunigung von Verfahren und zur Erleichterung von Investitionsvorhaben im Städtebaurecht vom 06. Juli 1979 (BGBl. I S. 949) in Verbindung mit § 4 der Gemeindeordnung von Baden-Württemberg in der Fassung vom 22. Dezember 1975 (Ges.Bl. S. 1/1976) hat der Gemeinderat am 29. März 1982 die Grenzen für den im Zusammenhang bebauten Ortsteil "Birnenwaldstraße" im Stadtteil Holzhausen festgelegt.

Die Grenzen sind in dem als Anlage beigefügten Lageplan dargestellt.

Rheinau, den 30. März 1982

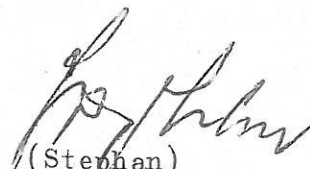


(Stephan)
Bürgermeister

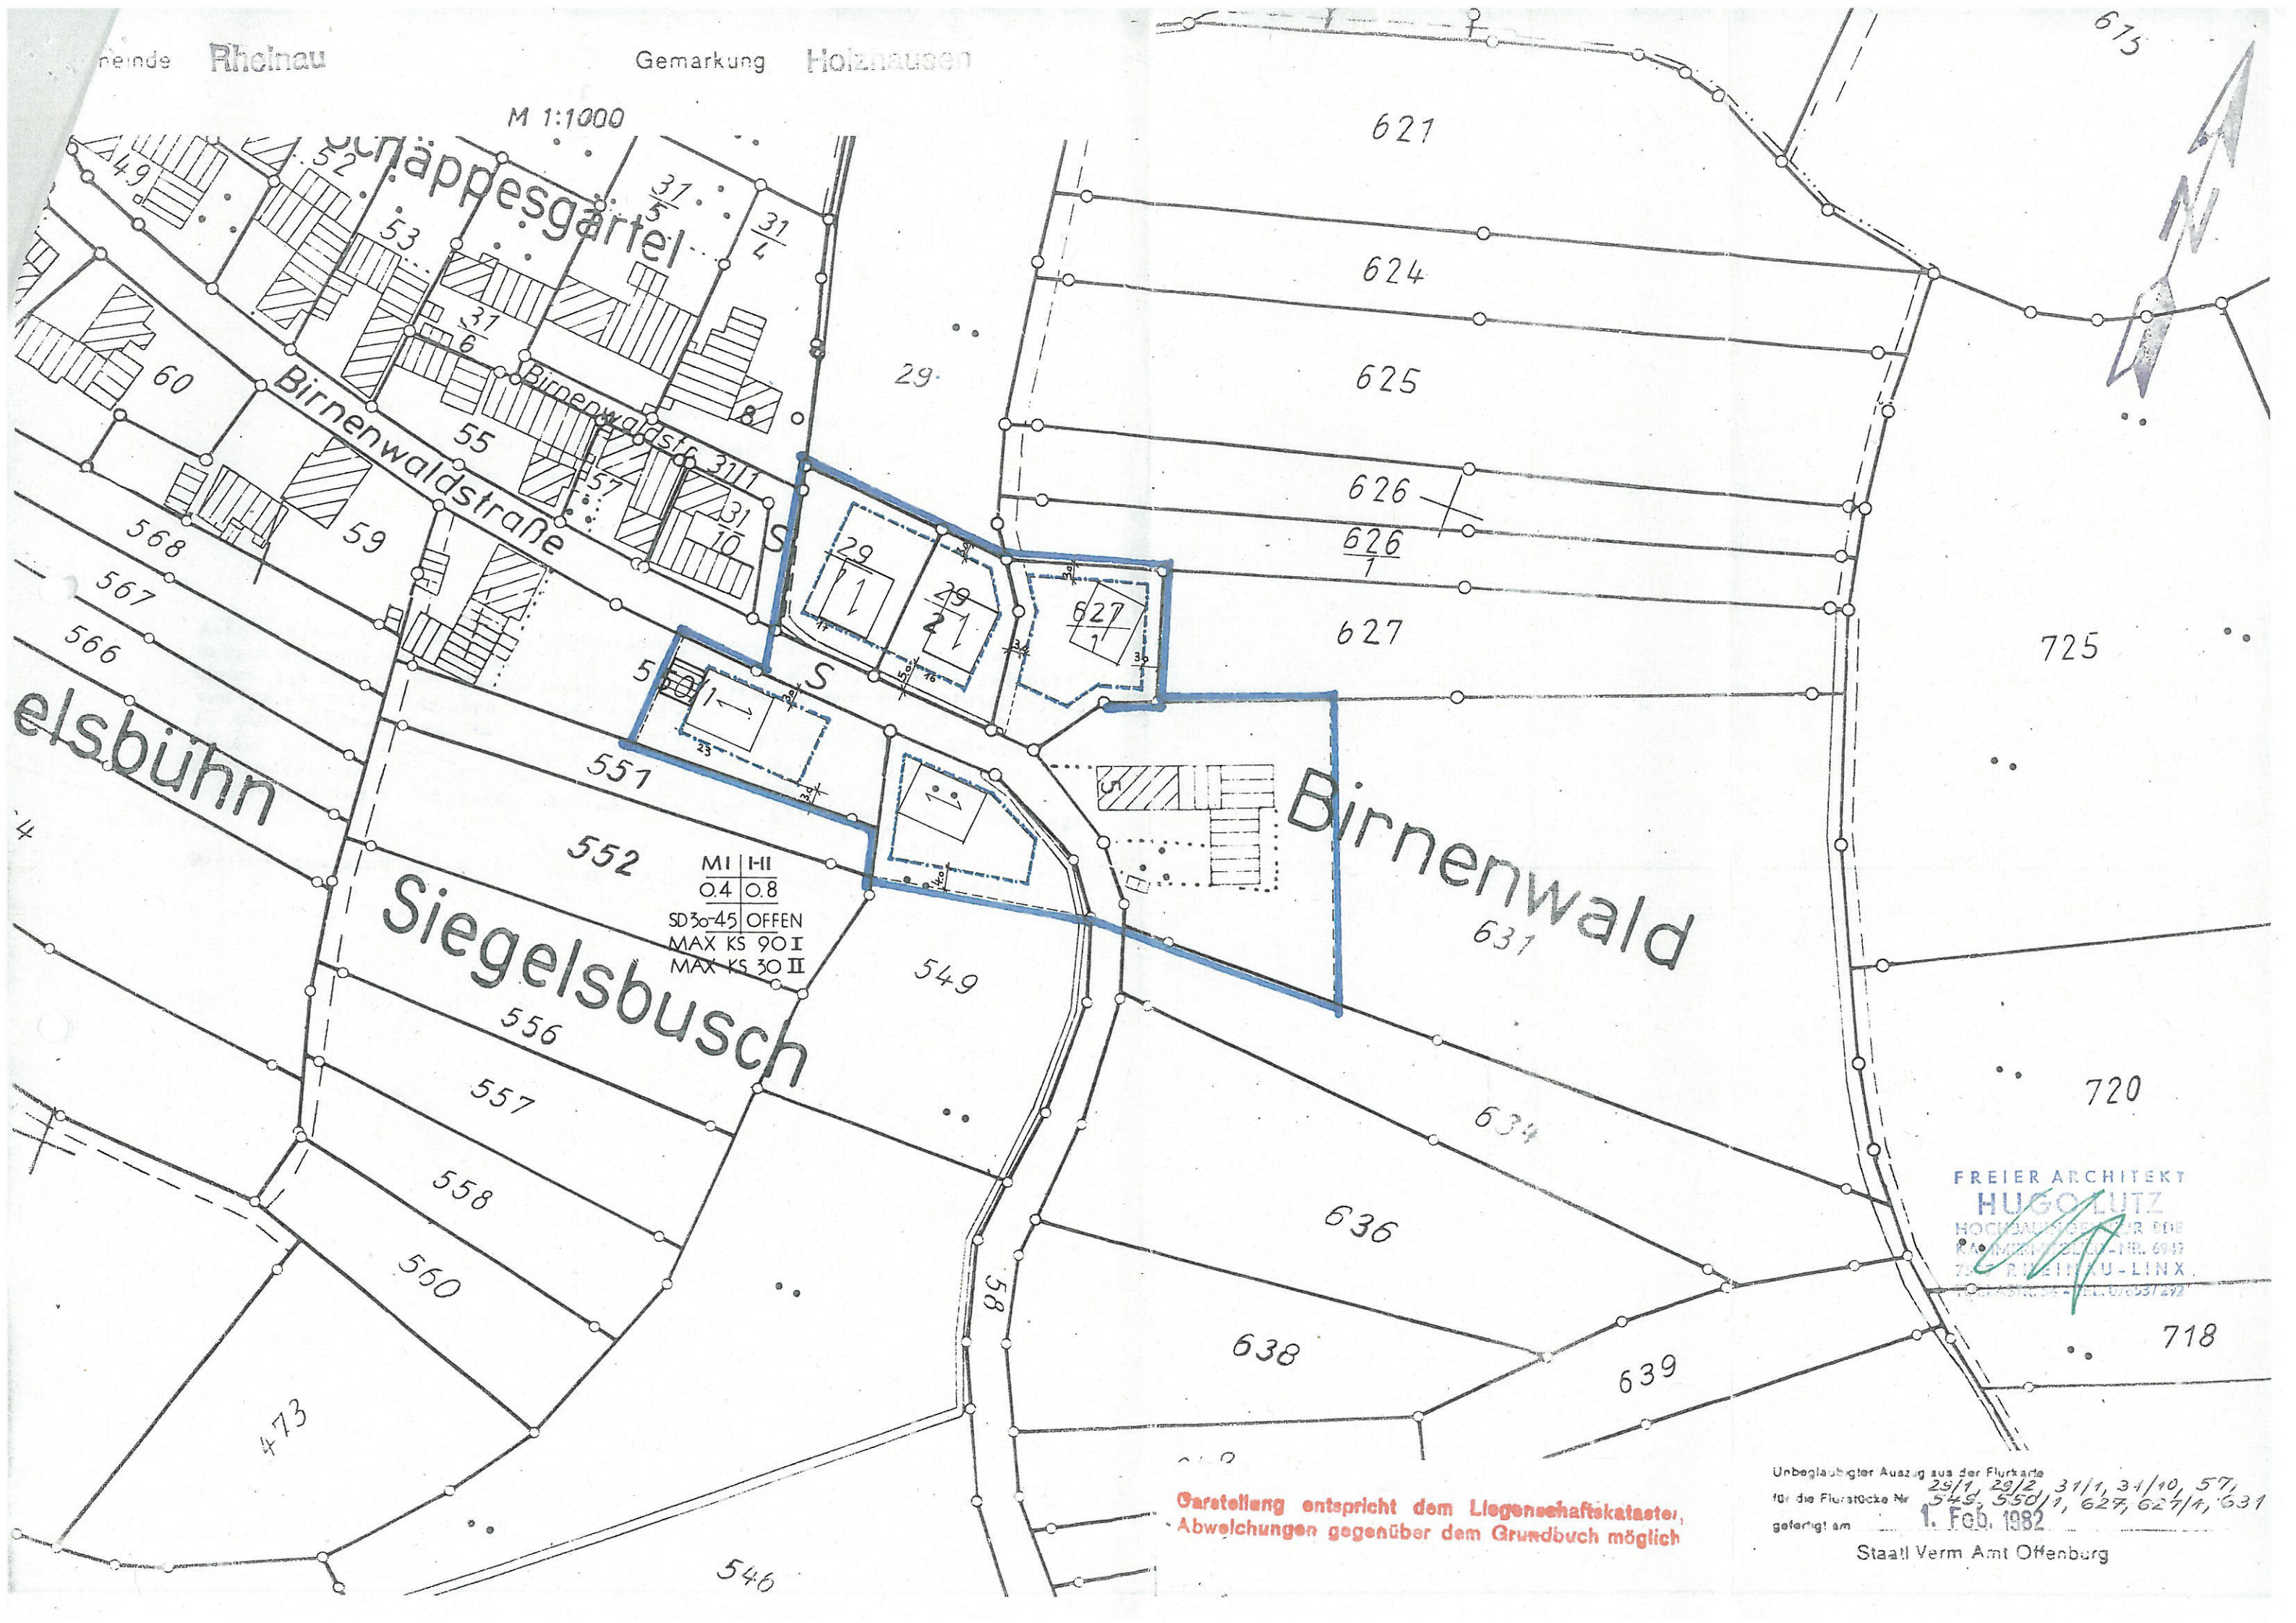

MI	HI
0.4	0.8
SD 30-45 OFFEN	
MAX KS 90 I	
MAX KS 30 II	

FREIER ARCHITEKT
HUGO LUTZ
 HOCHBAUVERBUND FÜR DIE
 RAUMORDNUNG UND -FÜR. 6947
 750 RHEINLU-LINX.
 TEL. 069 29 29 29

Darstellung entspricht dem Liegenschaftskataster,
 Abweichungen gegenüber dem Grundbuch möglich

Unbeglaubigter Auszug aus der Flurkarte
 für die Flurstücke Nr. 29/1, 29/2, 31/1, 31/10, 57,
 549, 550/1, 627, 627/1, 631
 gefertigt am **1. Feb. 1982**
 Staatl Verm Amt Offenburg